


# LUCAVSALAS ATTĪSTĪBAS VĪZIJAS PRIEKŠLIKUMS

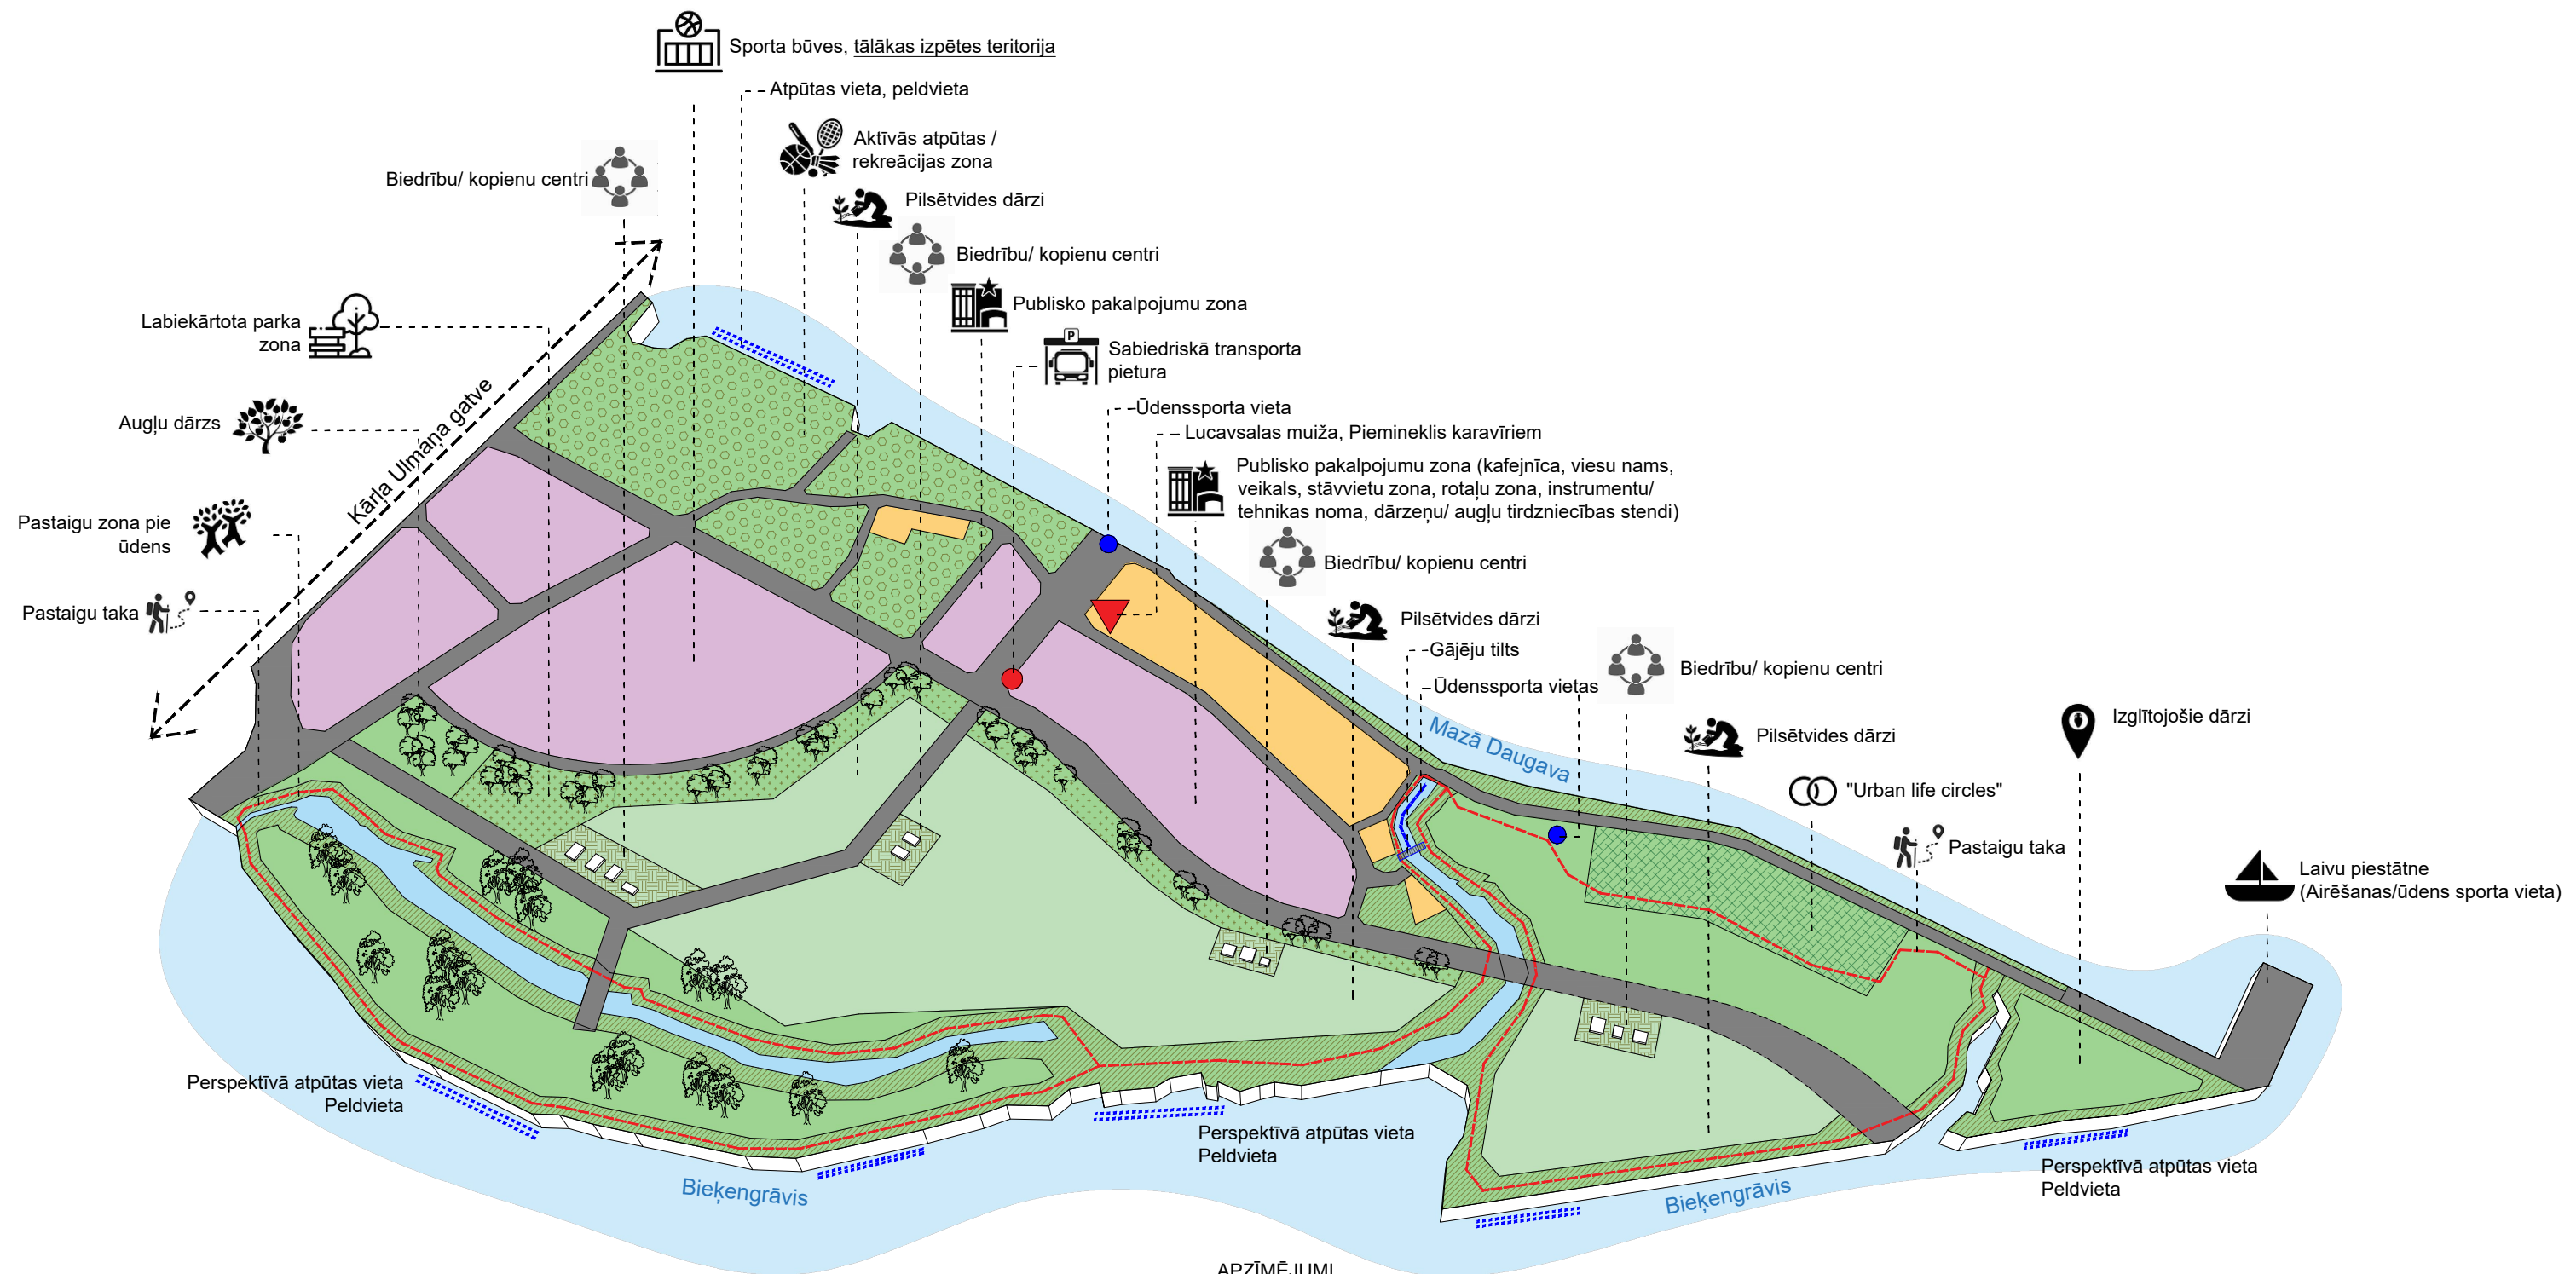

## APZĪMĒJUMI

- |  |                                      |  |  |
|--|--------------------------------------|--|--|
|  | Atvērta tipa pilsētvides dārzi       |  | Individuālie pilsētvides dārzi             |
|  | Aktīvās atpūtas / rekreācijas zona   |  | Biedrību/ kopienu centri ar infrastruktūru |
|  | Mežadārzi, labiekārtota parka zona   |  | Mazstāvu dzīvojamās apbūves teritorija     |
|  | Ūdensmalu zona                       |  | Jaukta centra apbūves teritorija           |
|  | "Urban life circles"                 |  |  |
|  | Perspektīvā atpūtas vieta, peldvieta |  |  |