
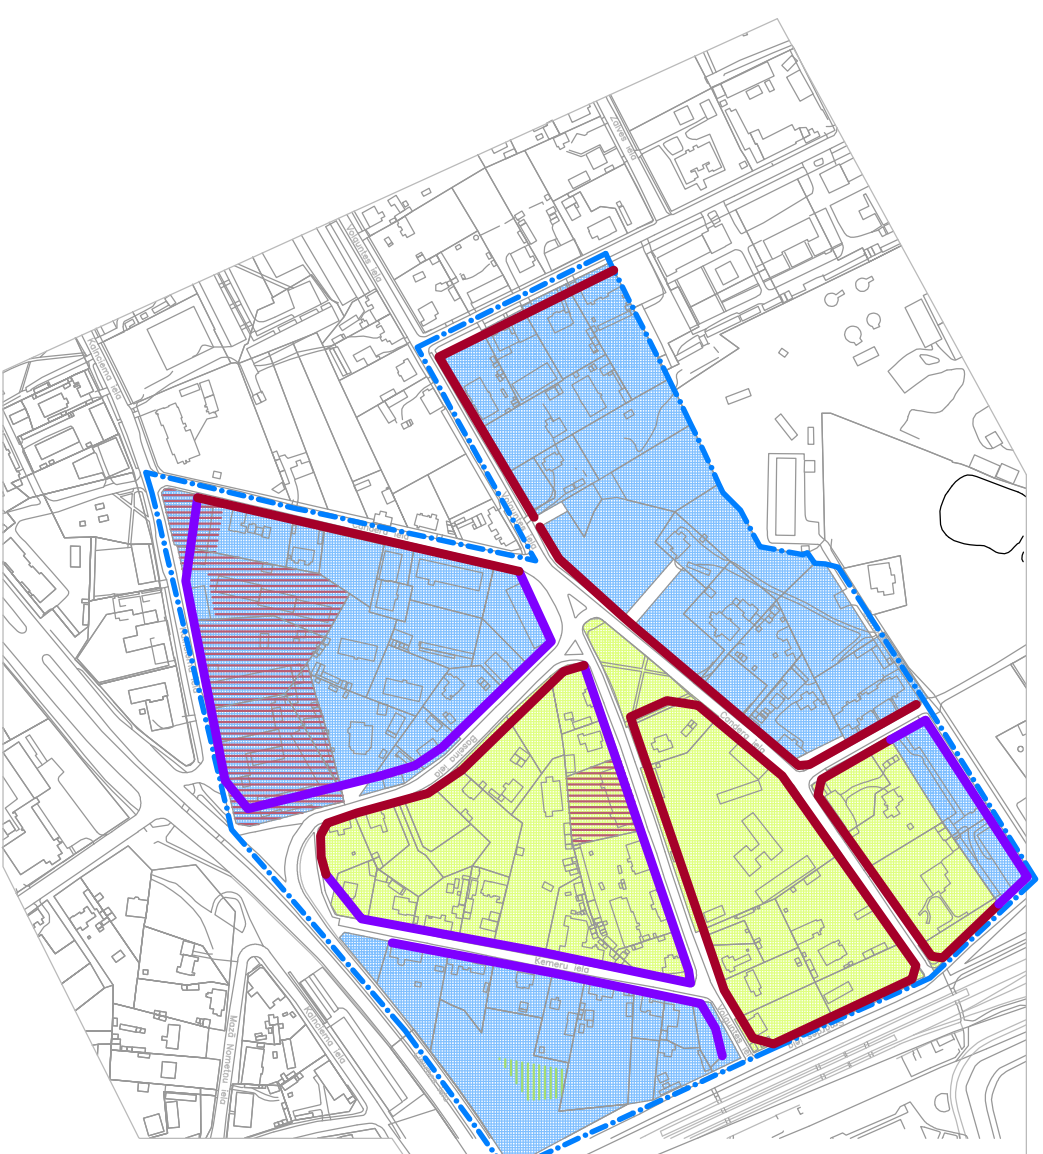


## REKOMENDĒJAMĀIS APBŪVES RAKSTURS

- atvērta perimetrāla apbūve, fasādes garums ne garāks kā ielas frontē esošajai vēsturiskajai apbūvei
- atvērta perimetrāla apbūve, fasādes garums mazāks kā gruntsgabala platums un ne garāks kā ielas frontē esošajai vēsturiskajai apbūvei

## BŪVLAIDES

- iedibinātā būvlaide gar ielas sarkanā līniju
- 2 m atkāpe no ielas sarkanās līnijas
- 2-10 m atkāpe no ielas sarkanās līnijas
- 3-9 m atkāpe no ielas sarkanās līnijas

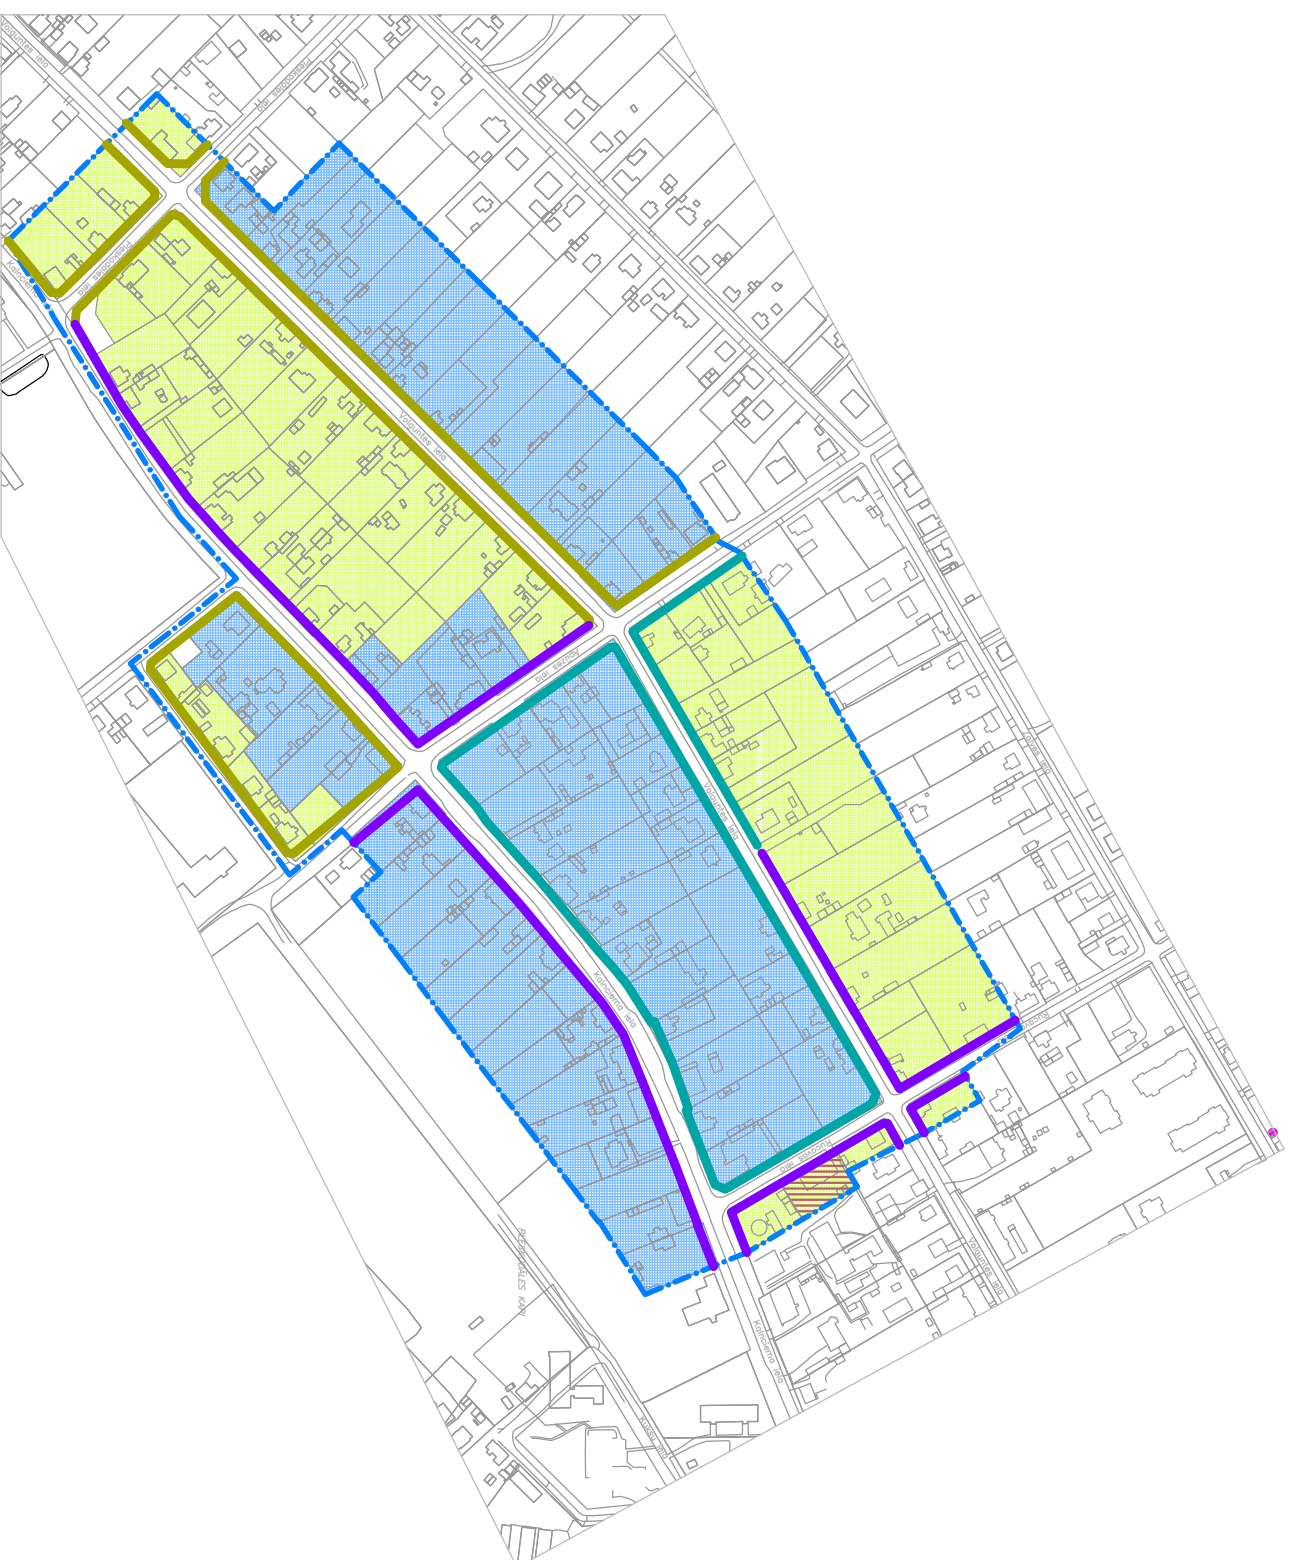

## APZĪMĒJUMI

- - - esošā apbūves aizsardzības zonas robeža
- ▨ teritorija ar vēsturiskajai zonai neatbilstošu apbūves raksturu, būvumu un/vai stāvu skaitu
- ▨ parki, svēti, kapsētas, apstādījumi, dabas teritorijas

## PLESKODĀLES APBŪVES AIZSARDZĪBAS ZONA

GR. VADĪTĀJS	D. LEVALDE
IZP. AUTORS	Z. BIKŠE
IZSTRĀDĀJA	Z. BIKŠE 12.2013

## REKOMENDĒJAMĀIS APBŪVES RAKSTURS UN BŪVLAIDES

STADIJA	LAPA
LAPA	08-03
MĒROGS	1:5000

