
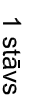



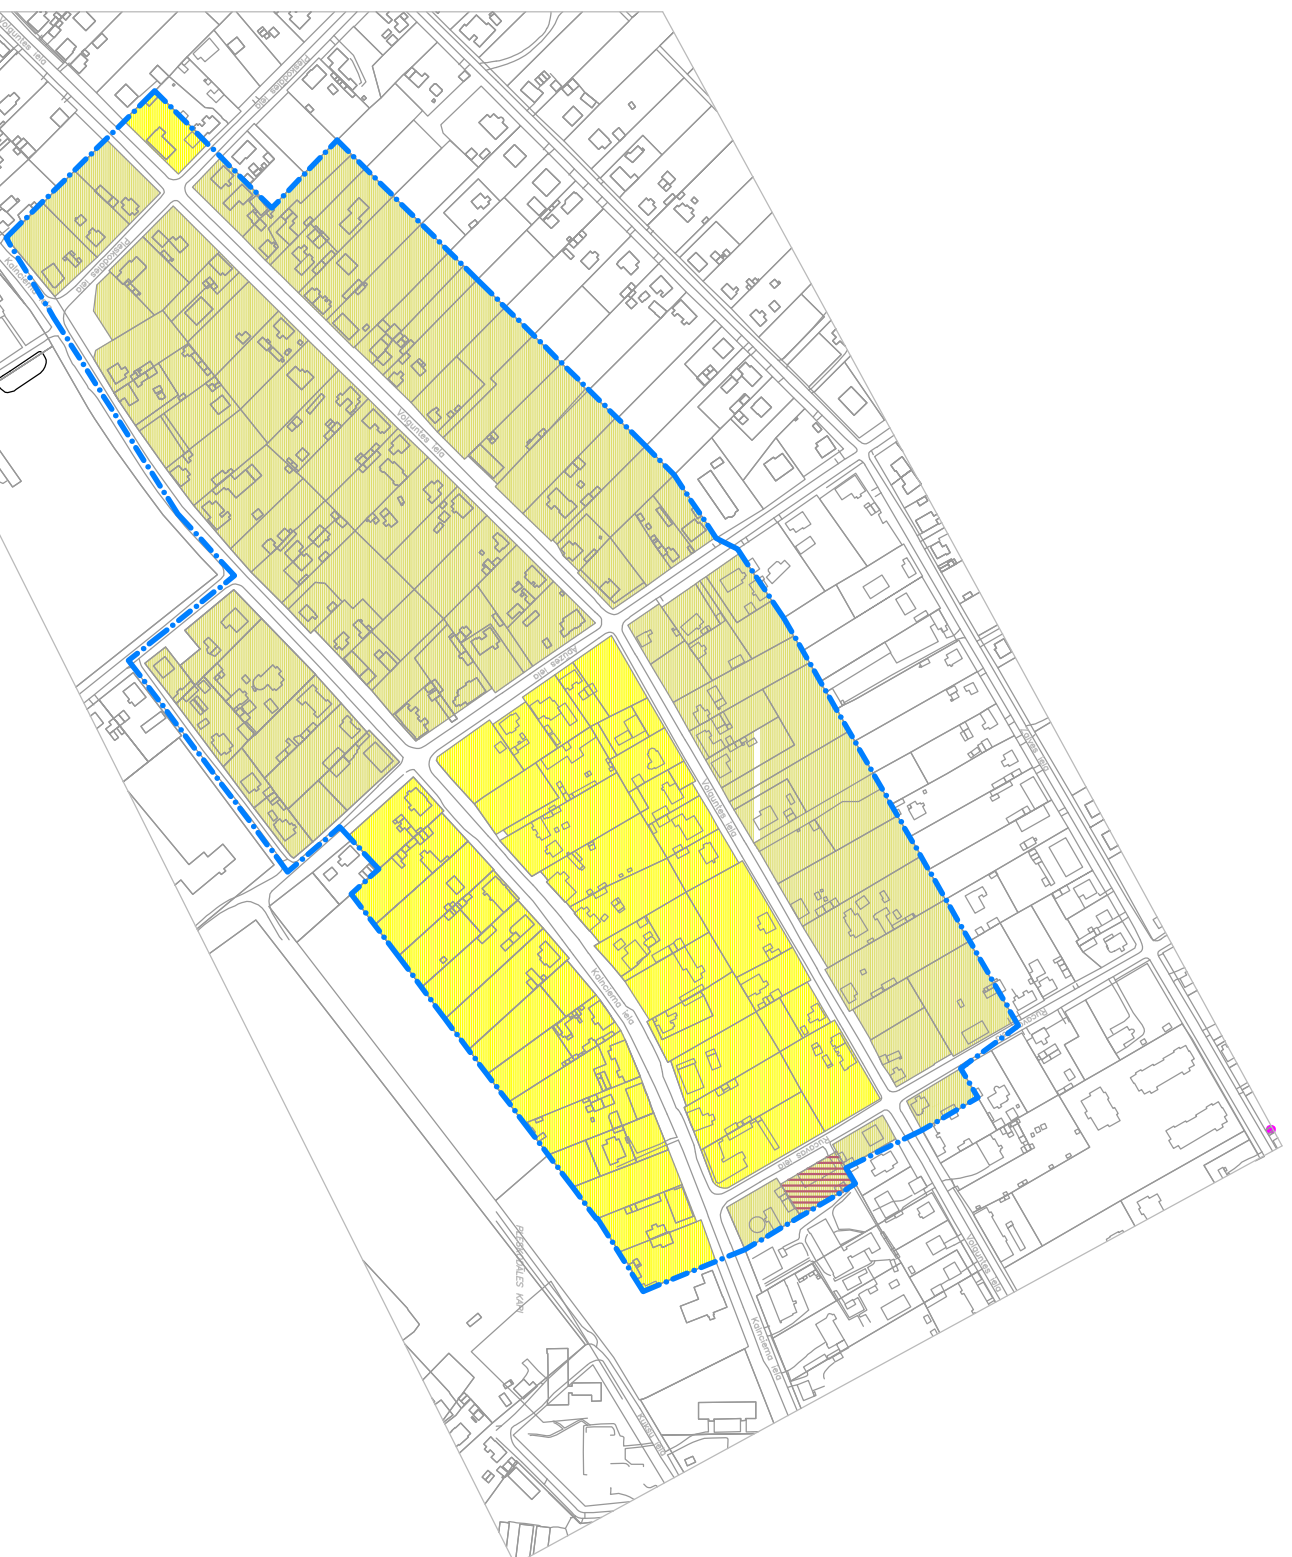


MAKSIMĀLI PIEĻAUJAMĀIS STĀVU SKAITS

-  1 stāvs
-  2 stāvi

APZĪMĒJUMI

-  esošā apbūves aizsardzības zonas robeža
-  teritorija ar vēsturiskajai zonai neatbilstošu apbūves raksturu, bīvdzīvumu un/vai stāvu skaitu
-  parki, svēti, kapsētas, apstādījumi, dabas teritorijas



PLESKODĀLES
APBŪVES AIZSARDZĪBAS ZONA

GR. VADĪTĀJS	D. LEVALDE
IZP. AUTORS	Z. BIKŠE
IZSTRĀDĀJA	Z. BIKŠE 12.2013

PIEĻAUJAMĀIS STĀVU
SKAITS

STADIJA	LAPA
	08-02
MĒROGS	1:5000

