PRETTROKŠŅU SIENAS IZBŪVES SHĒMA

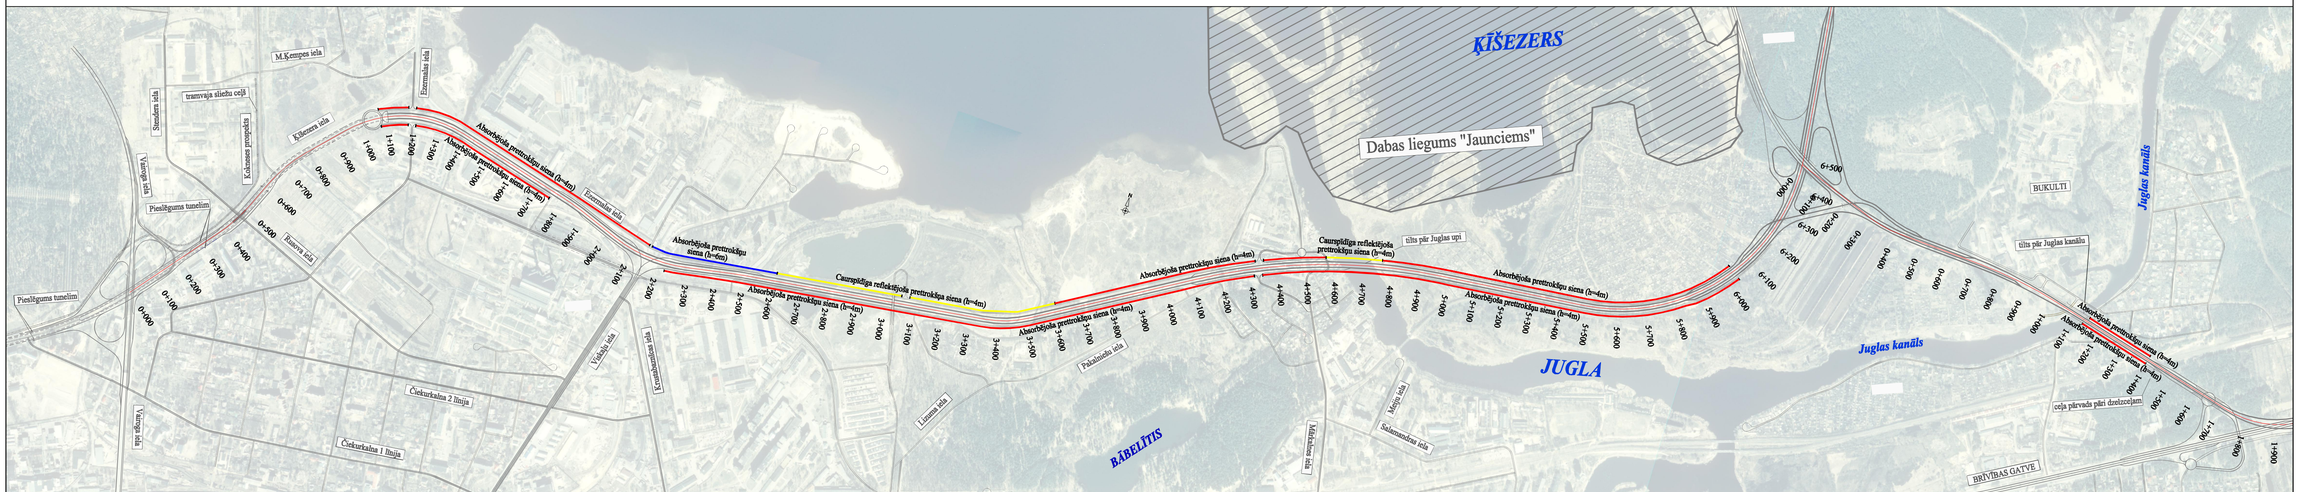

				Pasūtītājs: Rīgas domes Attīstības departaments	Projektētājs: P/A "BRD & PRO VIA"	
				Pasūtījuma Nr.: DAE-07-23ll		
Amats:	Uzvārds:	Paraksts:	Dat.:	Objekts: Rīgas Ziemeļu transporta koridora 1. posma - automaģistrāles no Vidzemes šosejas līdz Vairoga ielai (Brīvības ielas dublieris) ski.Nr projekts	Mērogs: M=1:10000	
Būvp. vad.:	J.Bidzāns					
Projektēja:	Ģ.Šķupelis				Stadija: SP	Lapa: 3.3
Rasēja:	R.Norītis			Rasējums: Prettrokšņu sienas izbūves shēma trases variantam Nr.3 (II starpziņojums)		Lapas: 4
Pārbaudīja:	J.Bidzāns					