

Projektētājs:

SIA "BM - projekts"

Reģ.Nr. 40103196966, Būvkomersanta reģistrācijas Nr. 7008-RA2, Pārslas iela 3B, Rīga, LV-1002

Pasūtītājs:

Rīgas domes Pilsētas attīstības departaments

Reģ. Nr. 90000056484, Amatu iela 4, Rīga, LV-1050

KONCEPTUĀLA RISINĀJUMA IZSTRĀDE STĀVPARKU IZVEIDEI RĪGAS PILSĒTAS PAŠVALDĪBĀ, INTEGRĒJOT ILGTSPĒJĪGAS LIETUSŪDENS NOVADĪŠANAS SISTĒMAS UN APROBĒJOT TĀS IZVĒLĒTĀ PILOTTERITORIJĀ

II SĒJUMS - GRAFISKĀ DAĻA



Autori:


Kintija Cirse, Ingars Timofejevs, Anna Gončarova, Elīna Kalniņa, Didzis Dāle, Zane Grava

RĪGA 2018

II SĒJUMS - GRAFISKĀ DAĻA


1. Scenārijs
Ģenerālpārskats / Arhitektoniskie risinājumi / Vizualizācijas
2. Scenārijs
Ģenerālpārskats / Arhitektoniskie risinājumi / Vizualizācijas
3. Scenārijs
Ģenerālpārskats / Arhitektoniskie risinājumi / Vizualizācijas

1. SCENĀRIJS

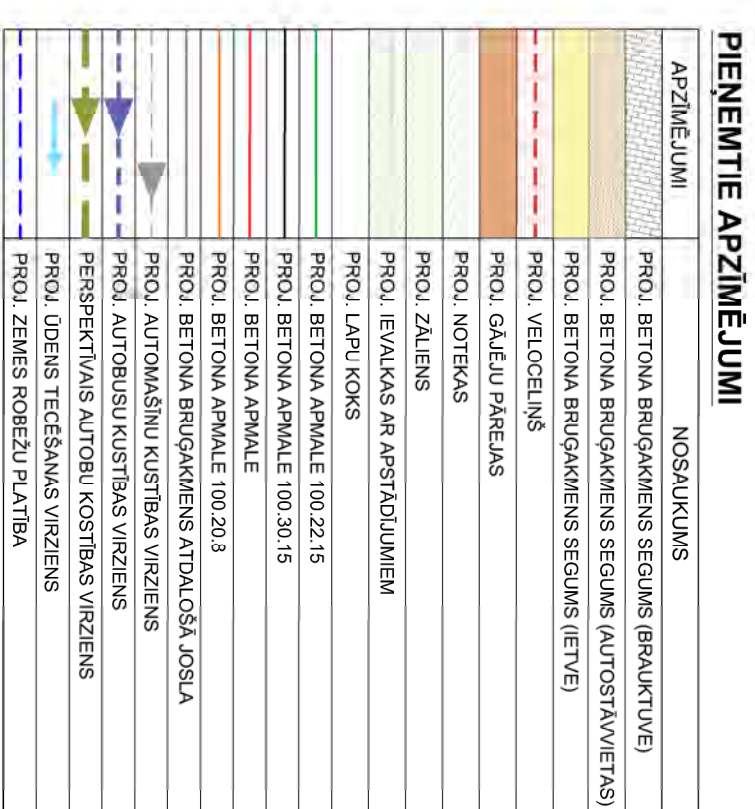[illegible]

Tentorijas bilances rādītāji aprēķināti, ņemot vērā zemesgabala platību. Brīvās tentorijas rādītāji tiek aprēķināti pret tentorijas zemesgabala platību.

Apbūves blīvums tiek aprēķināts, ņemot vērā zemesgabala platību.

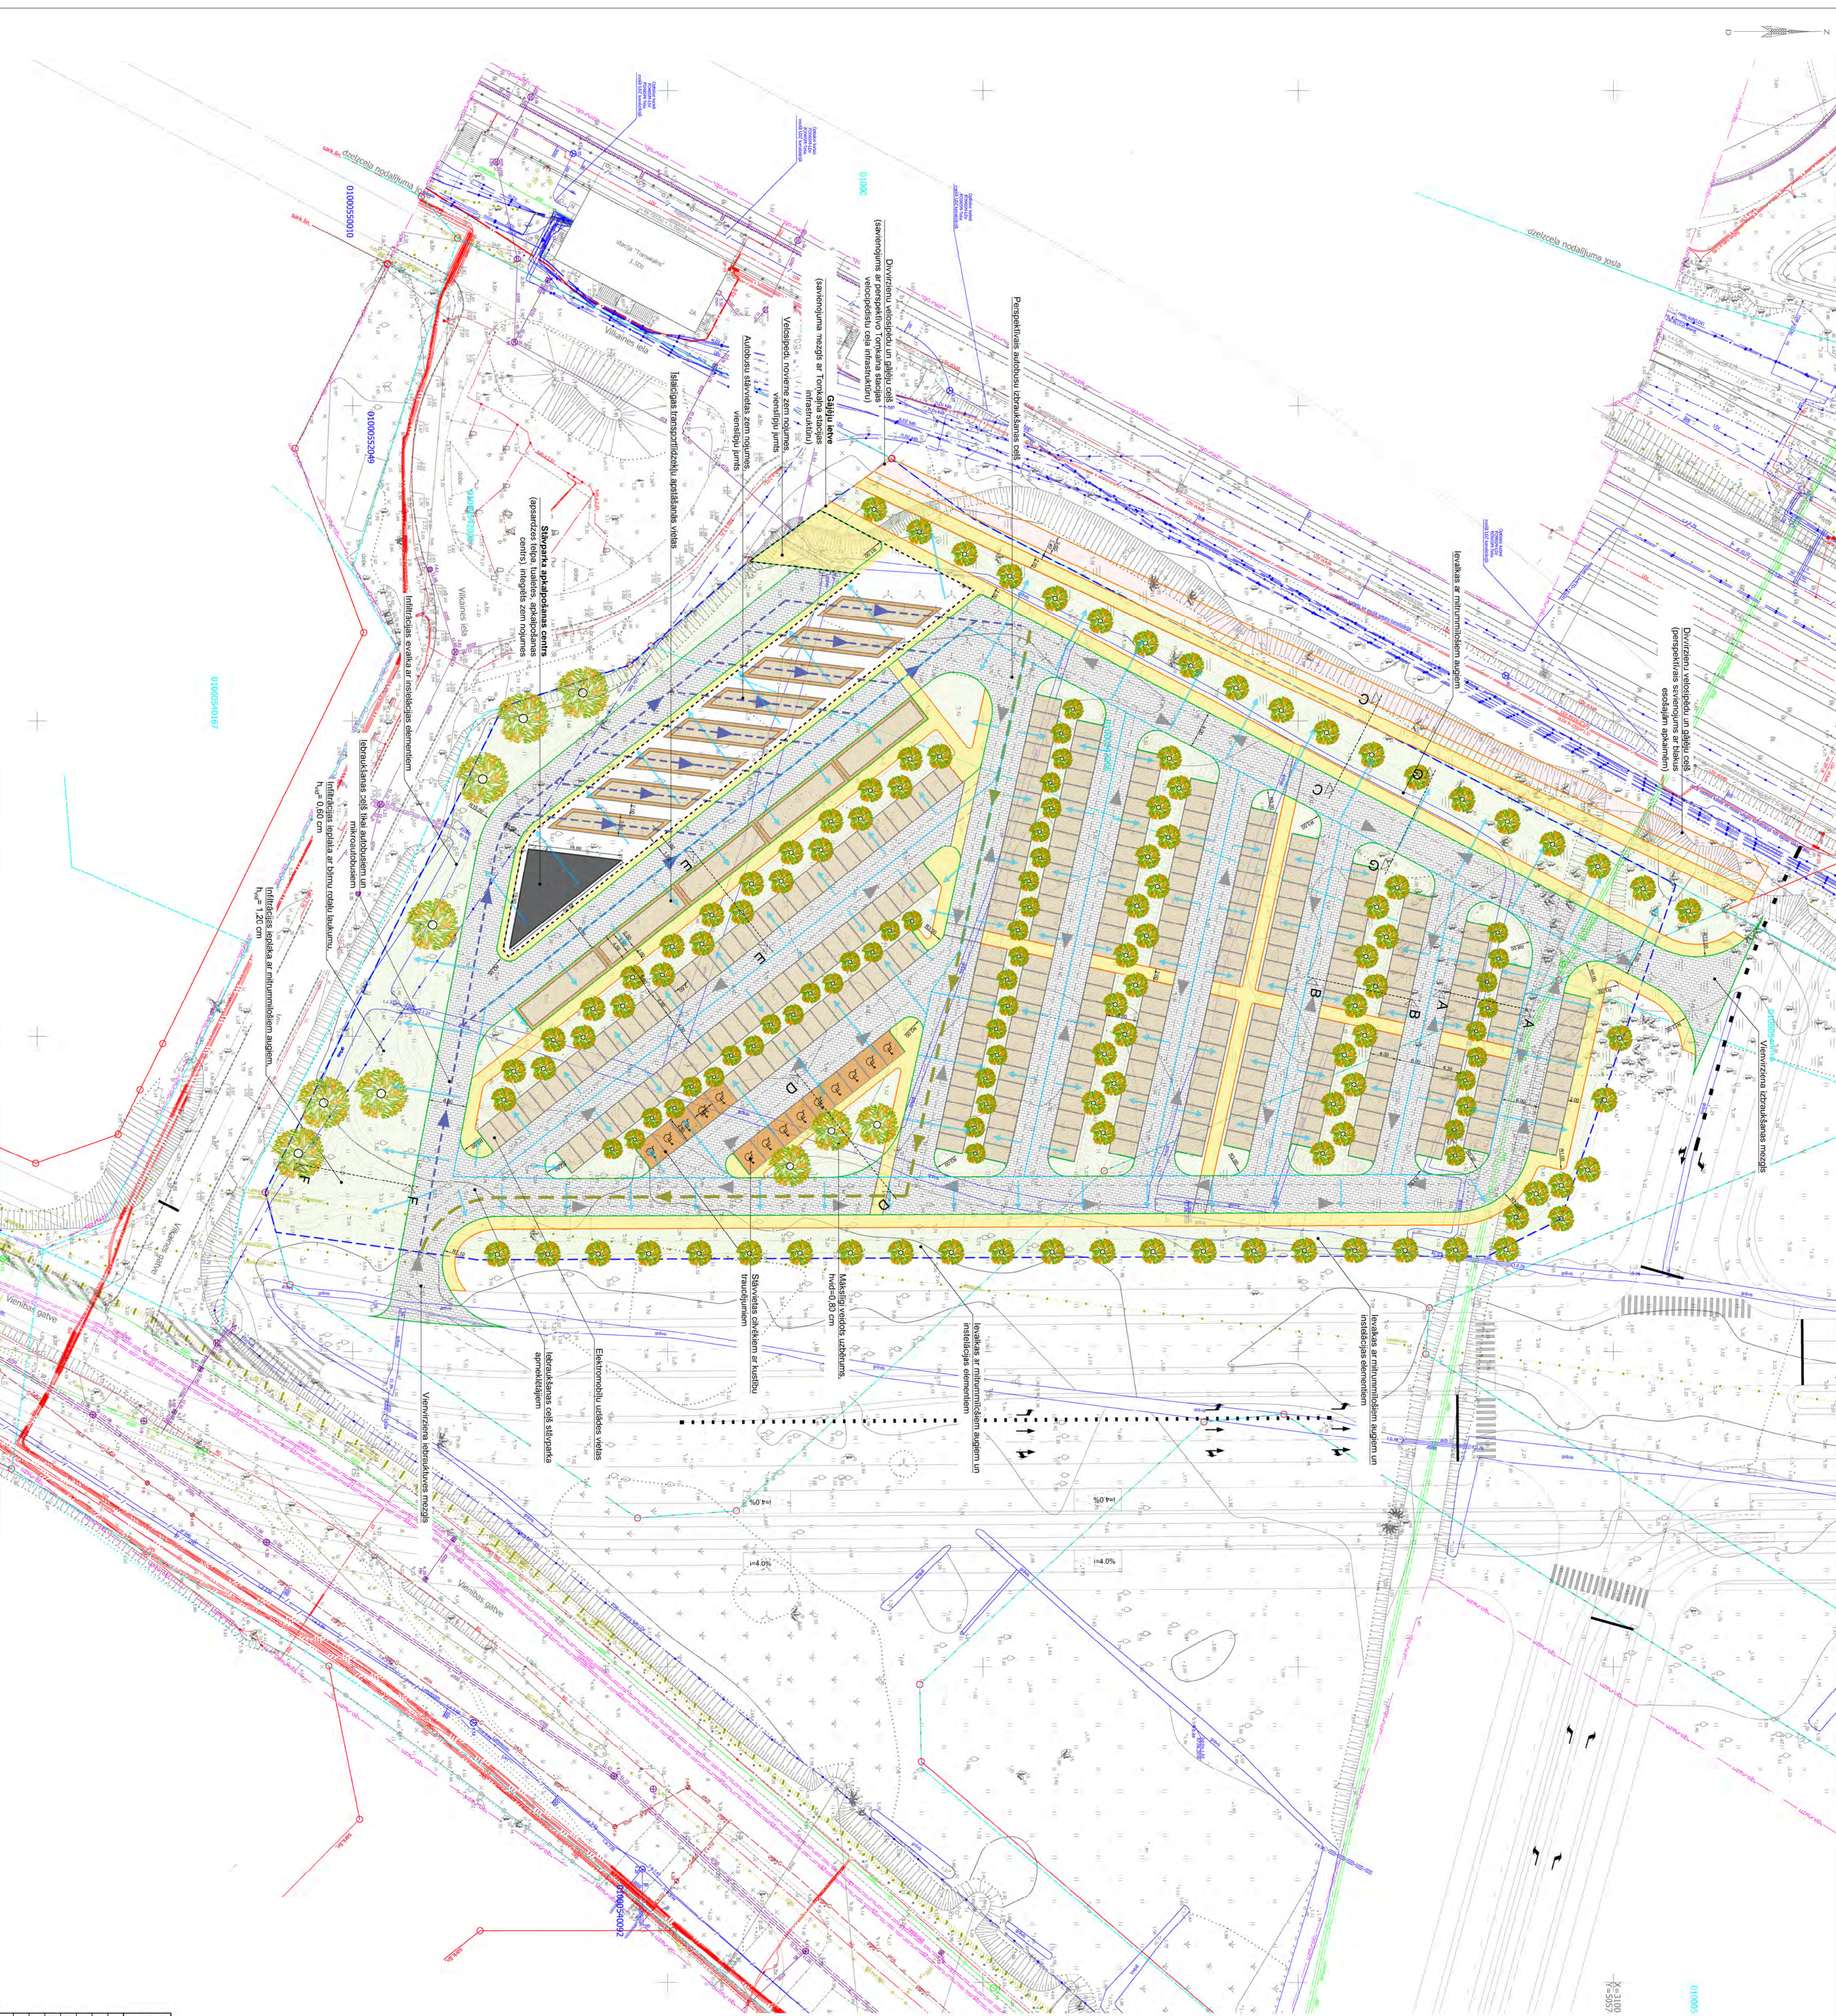

Pasūtītājs: Rigas dzīvojamās Pilsētas izstrādes departaments, Rāgā, Nr. 50000056494, Amats iela 4, Rīga, LV-1050		Objekts: Ķengarapa iedzīvotāju iedzīv. apskatu izstrāde Rīgā (pēc Ķengarapa iedzīvotāju iedzīv. apskatu izstrādes pasākuma un apskatu izstrādes pabeigšanas)	
	Paraksts	Datums	
		Atbilstošs	
		Paraksts ir atbilstošs nodokļu izstrādes prasībām (saskaņā ar noteikumiem)	
		Ķengarapa izstrādātājs: Ģenerālplāns (1. SCENARIJS)	
		Līguma Nr.: DK-17-404 Amats Nr.: DK-17-404 Mērogs: 1:500	


GRIEZUMS A-A



Eko bručakmens
(Avots: <http://www.pinterest.com>)



Betona plāksnes ar zaļajām zonām
(Avots: <http://www.espace-libre.fr/news-9/10-dec-2015-guitrancourt-proche-de-la-reception-61.html>, Itālija)

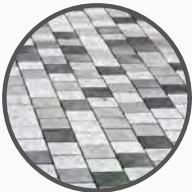

Betona bručakmens
(avots: <http://brikerz.lv/galerija/dekor/>, Latvija)

Dažādi vizuāli bručakmens seguma piemēri stāvlaukumā



Iris pseudacorus L.



Caltha palustris L.



Festuca arundinacea Schreeb

Dažādi vizuāli piemēri augu sortimentam ievalkās



Betona atdures
(Avots: <http://www.richessocietes.com/fr/projet/61/un-paysage-pour-le-grand-stade-du-havre-Francia>)




Betona apmales ar pārrāvumiem
(Avots: <https://www.pinterest.com/pin/530298924867920390/>, Sidneja)



Lietus ūdens kanāli
(Avots: <http://www.landezine.com/index.php/2013/01/nse-kitakyushu-technology-center-by-platdesign/nse-kitakyushu-technology-center-by-platdesign-11/>)

Dažādi vizuāli piemēri stāvlaukuma apmalēm un atdurēm

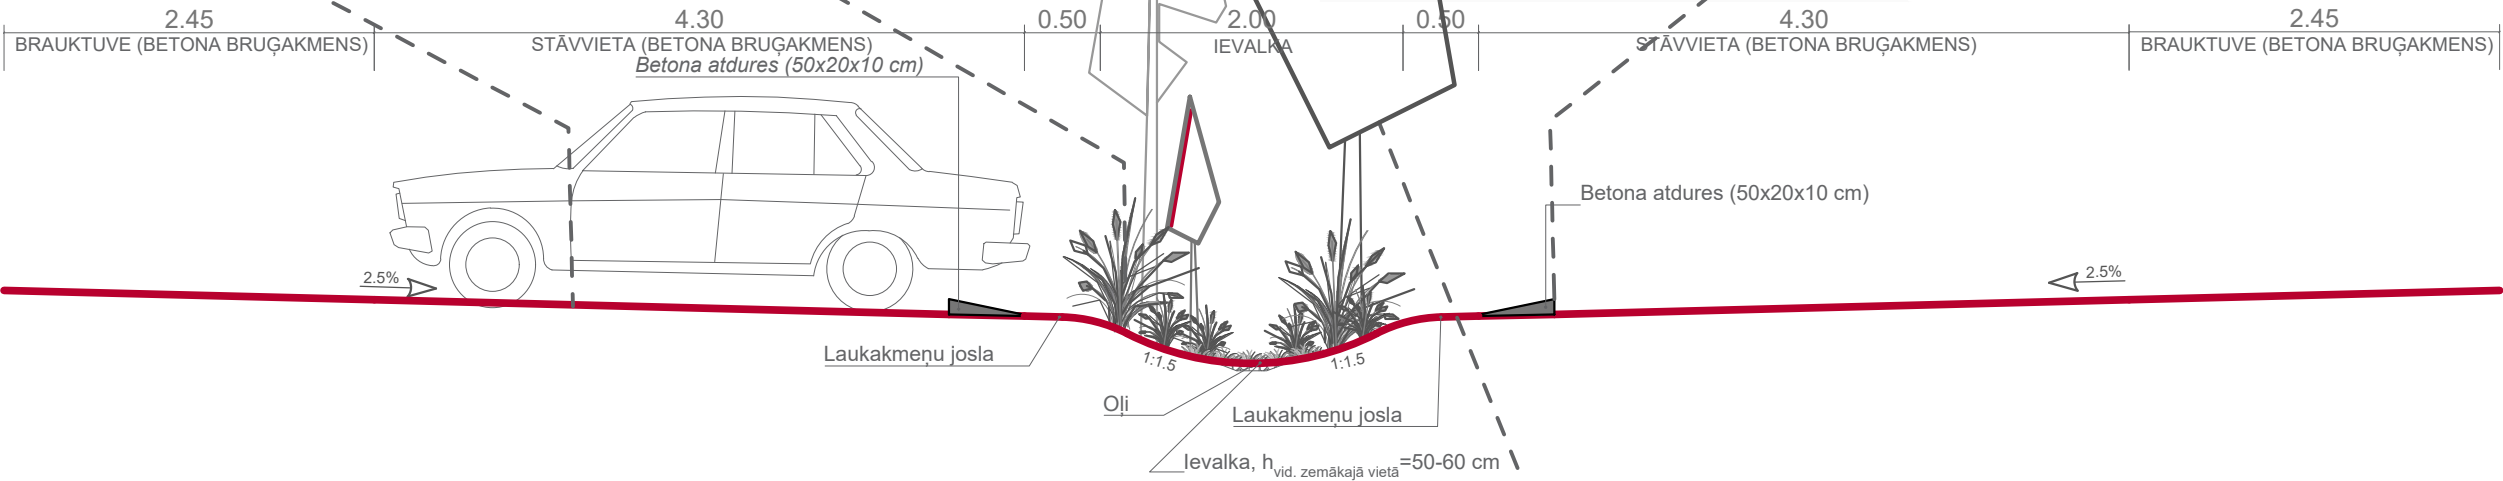

Dažādi vizuāli piemēri kokaugu sortimentam ievalkās

Salix fragilis 'Bullata'

Picea abies L.

Salix caprea L.

Populus tremula



GRIEZUMS B-B



Eko bruākmens
(Āvots: <http://www.pinterest.com>)



Betona plāksnes ar zaļajām zonām
(Āvots: <http://www.espace-libre.fr/news-9/10-dec-2015--guitrancourt---proche-de-la-reception-61.html>, Itālija)




Betona bruākmens
(avots: <http://brikers.lv/galerija/dekor/>, Latvija)



Dažādi vizuāli bruākmens seguma piemēri stāvlaukumā




Dažādi vizuāli bruģakmens seguma piemēri stāvlaukumā

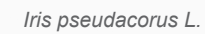

Dažādi vizuāli piemēri augu sortimentam ievakās

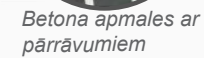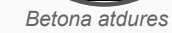

Dažādi vizuāli piemēri stāvlaukuma apmalēm un atdurēm

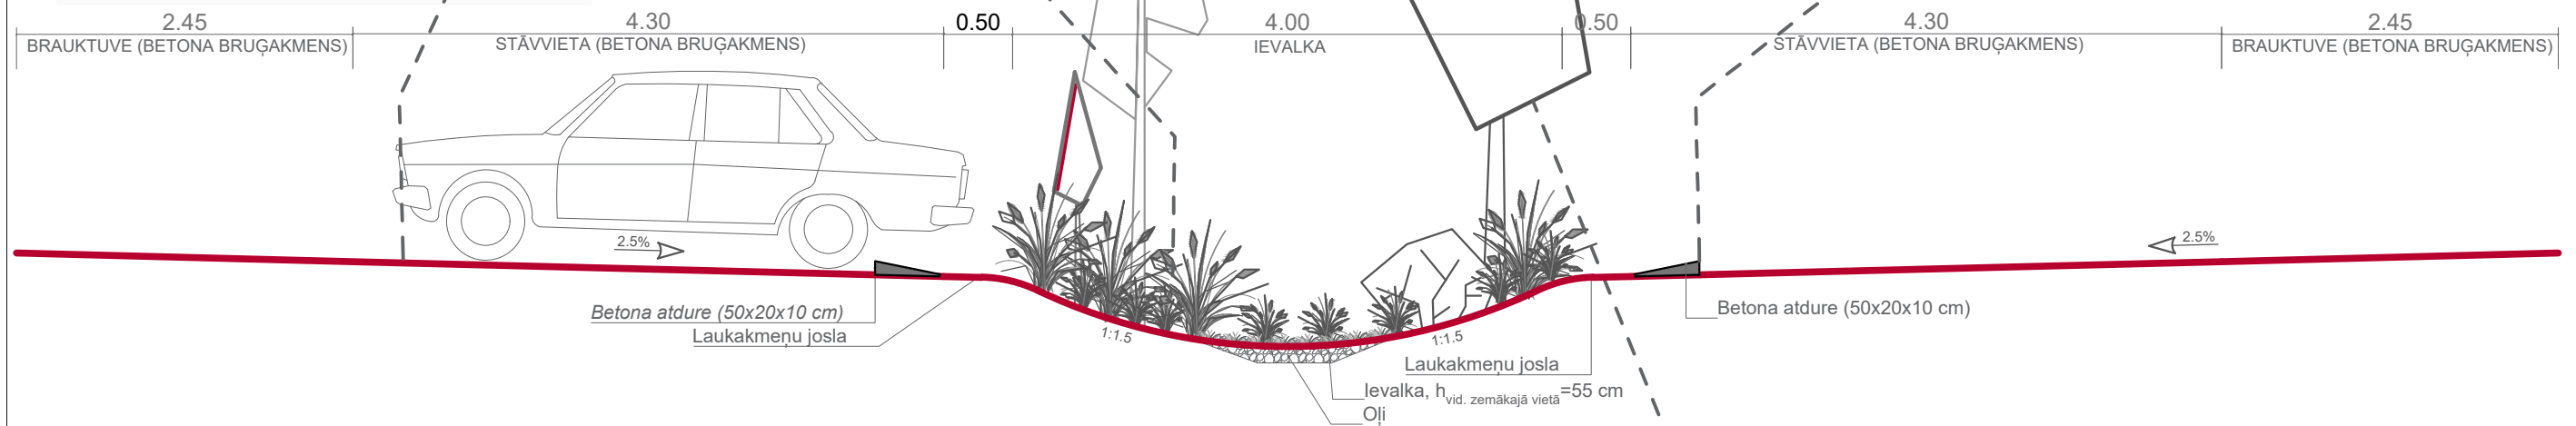

Dažādi vizuāli piemēri kokaugu sortimentam ievalkās

Salix fragilis 'Bullata'



Picea abies L.




Salix caprea L.




Populus tremula




GRIEZUMS C-C

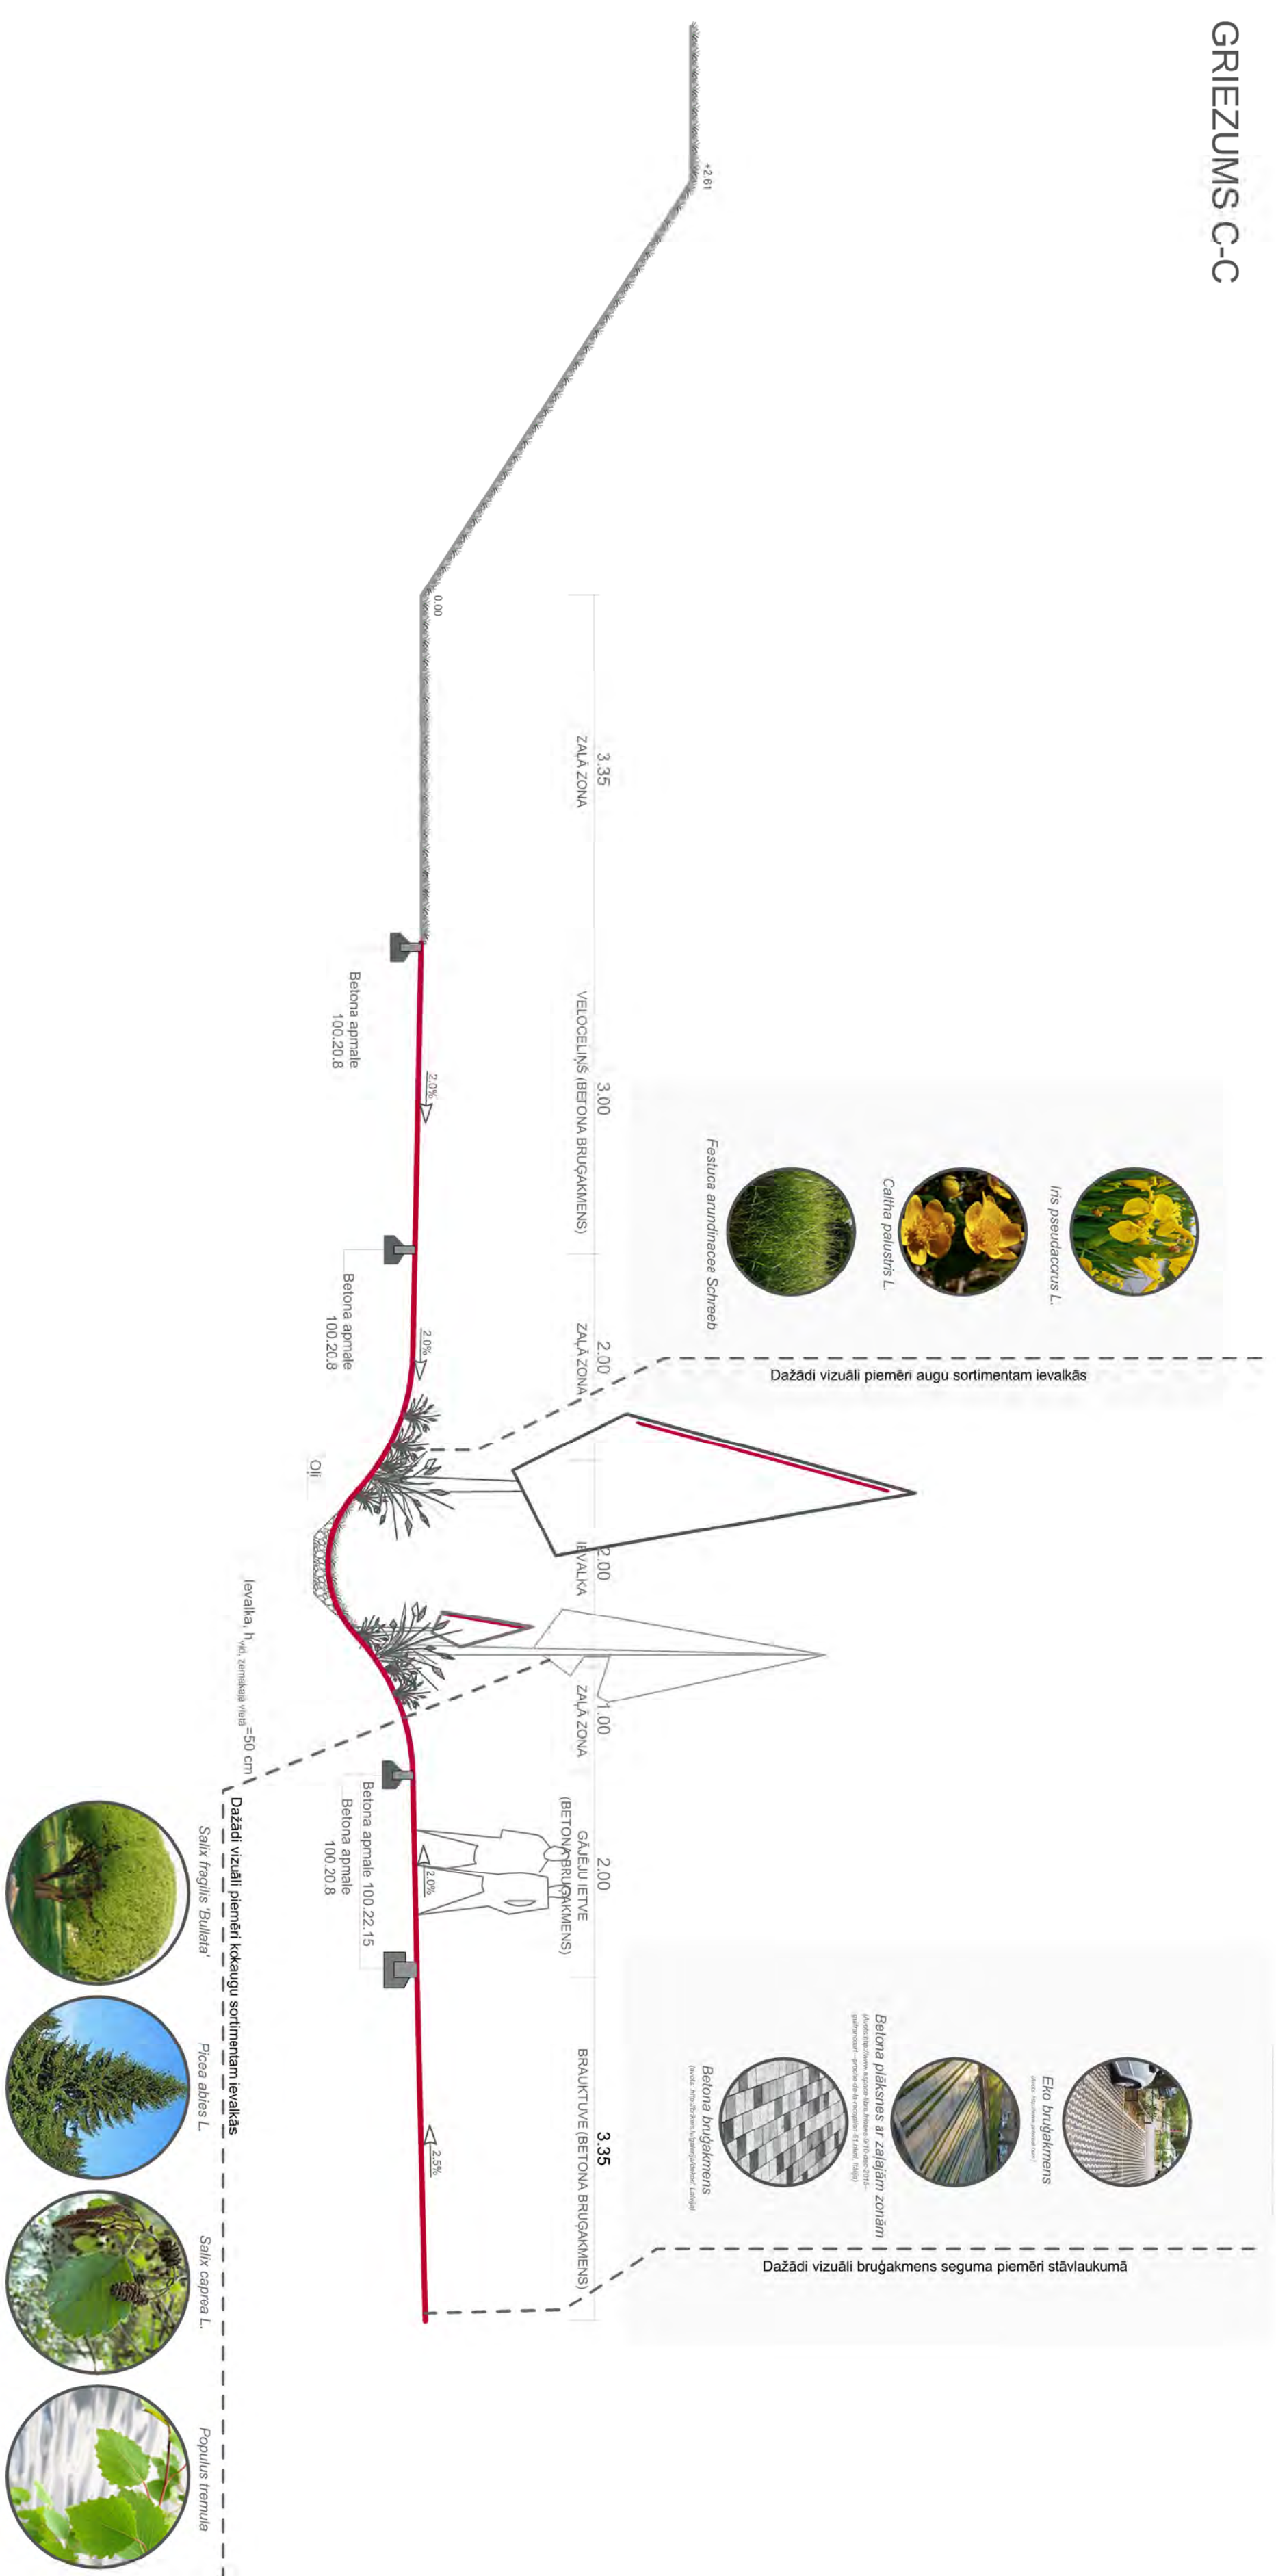


GRIEZUMS D-D

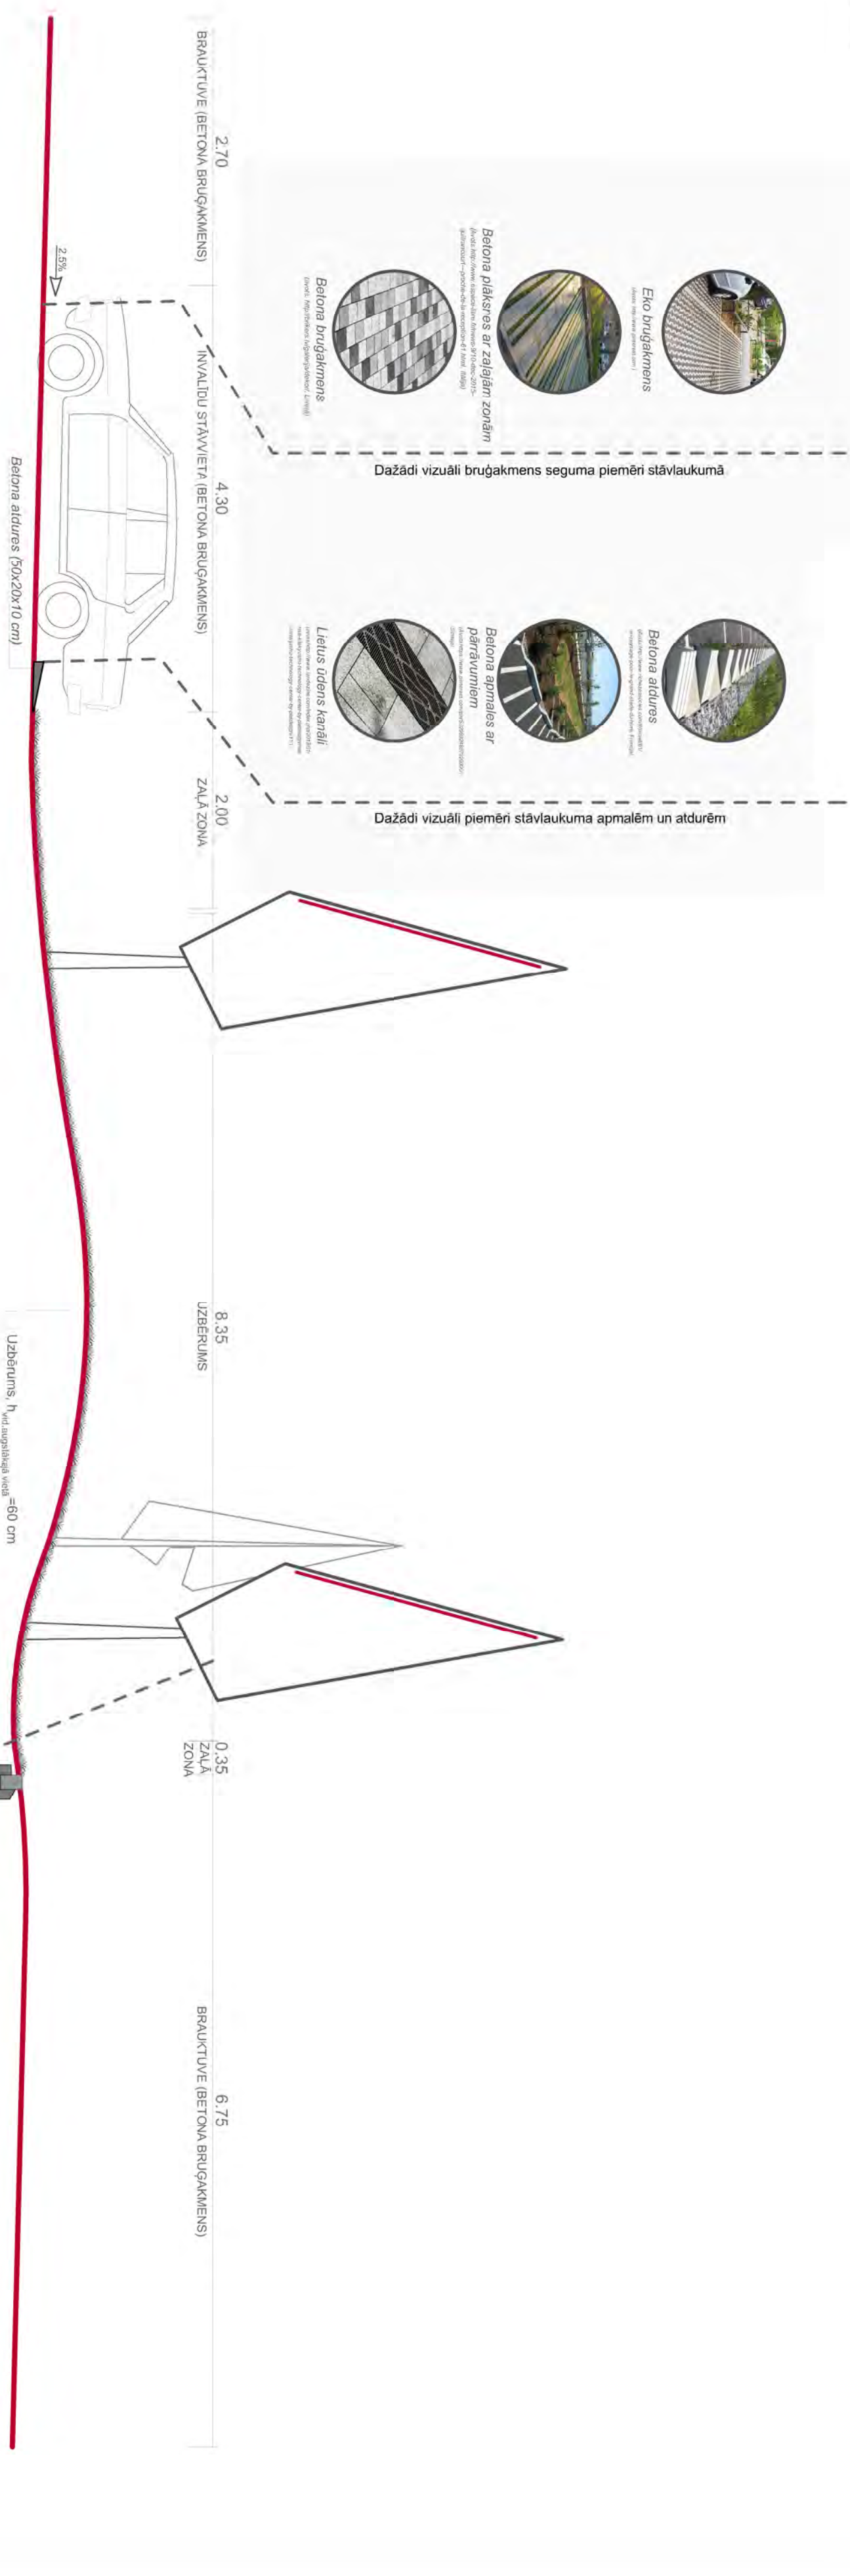

GRIEZUMS E-E

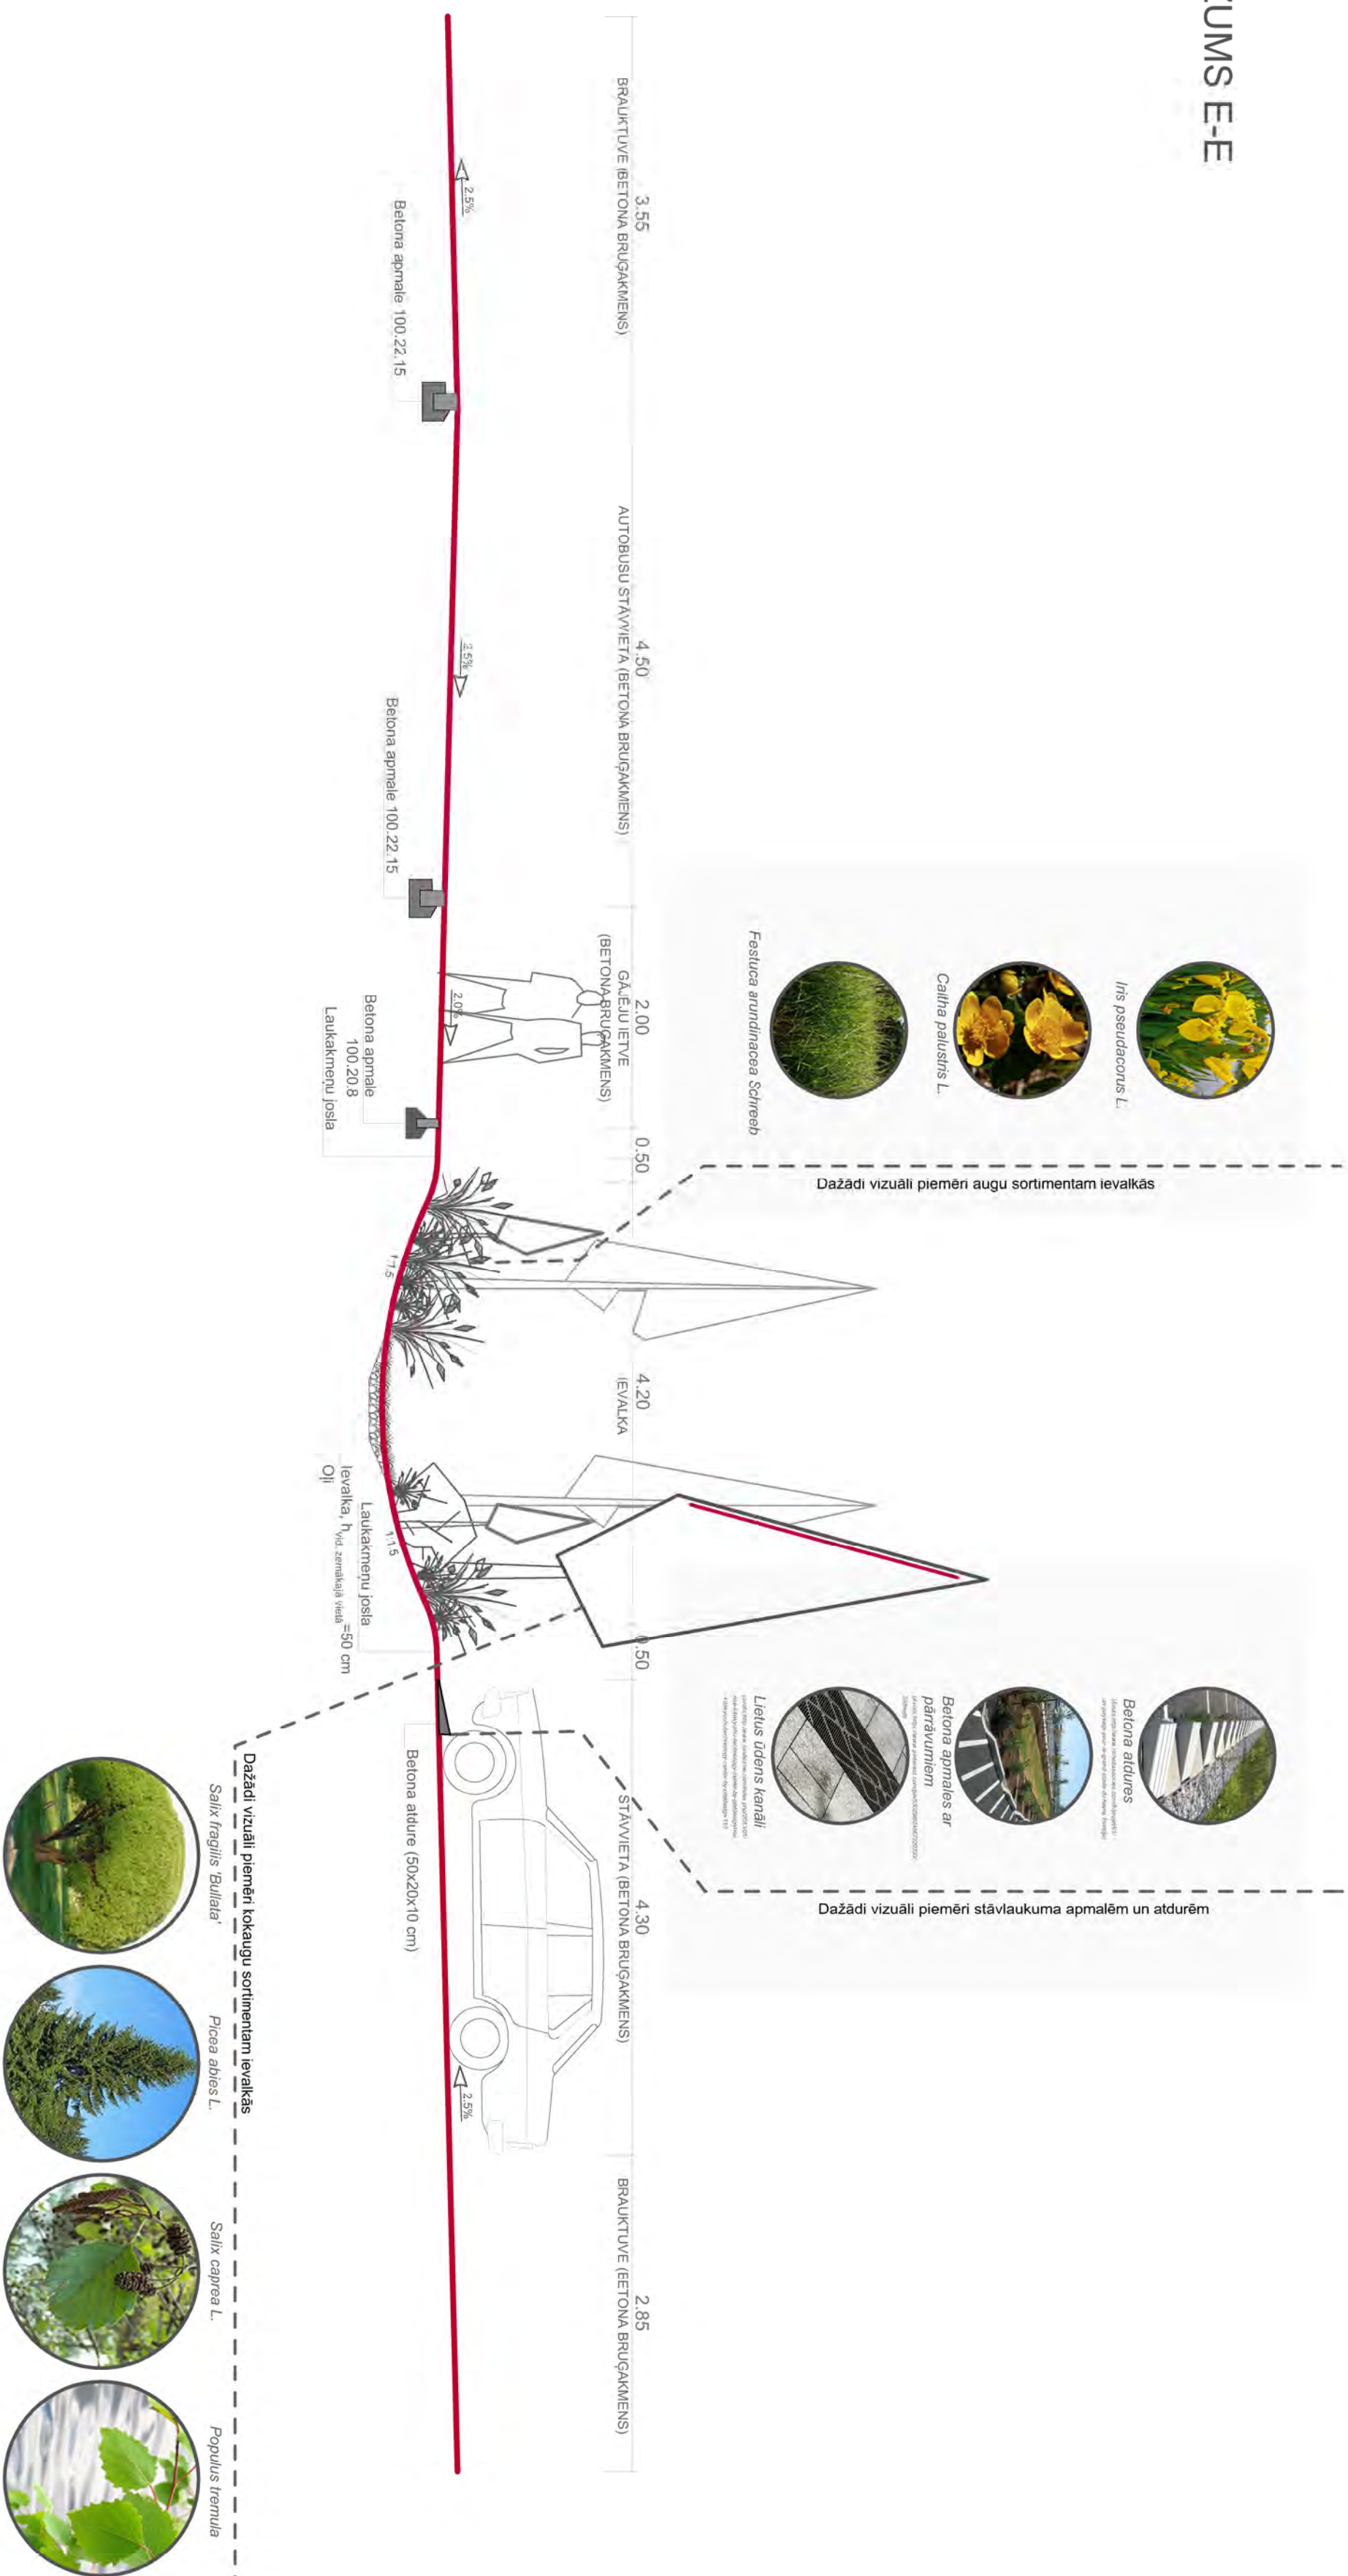

GRIEZUMS F-F

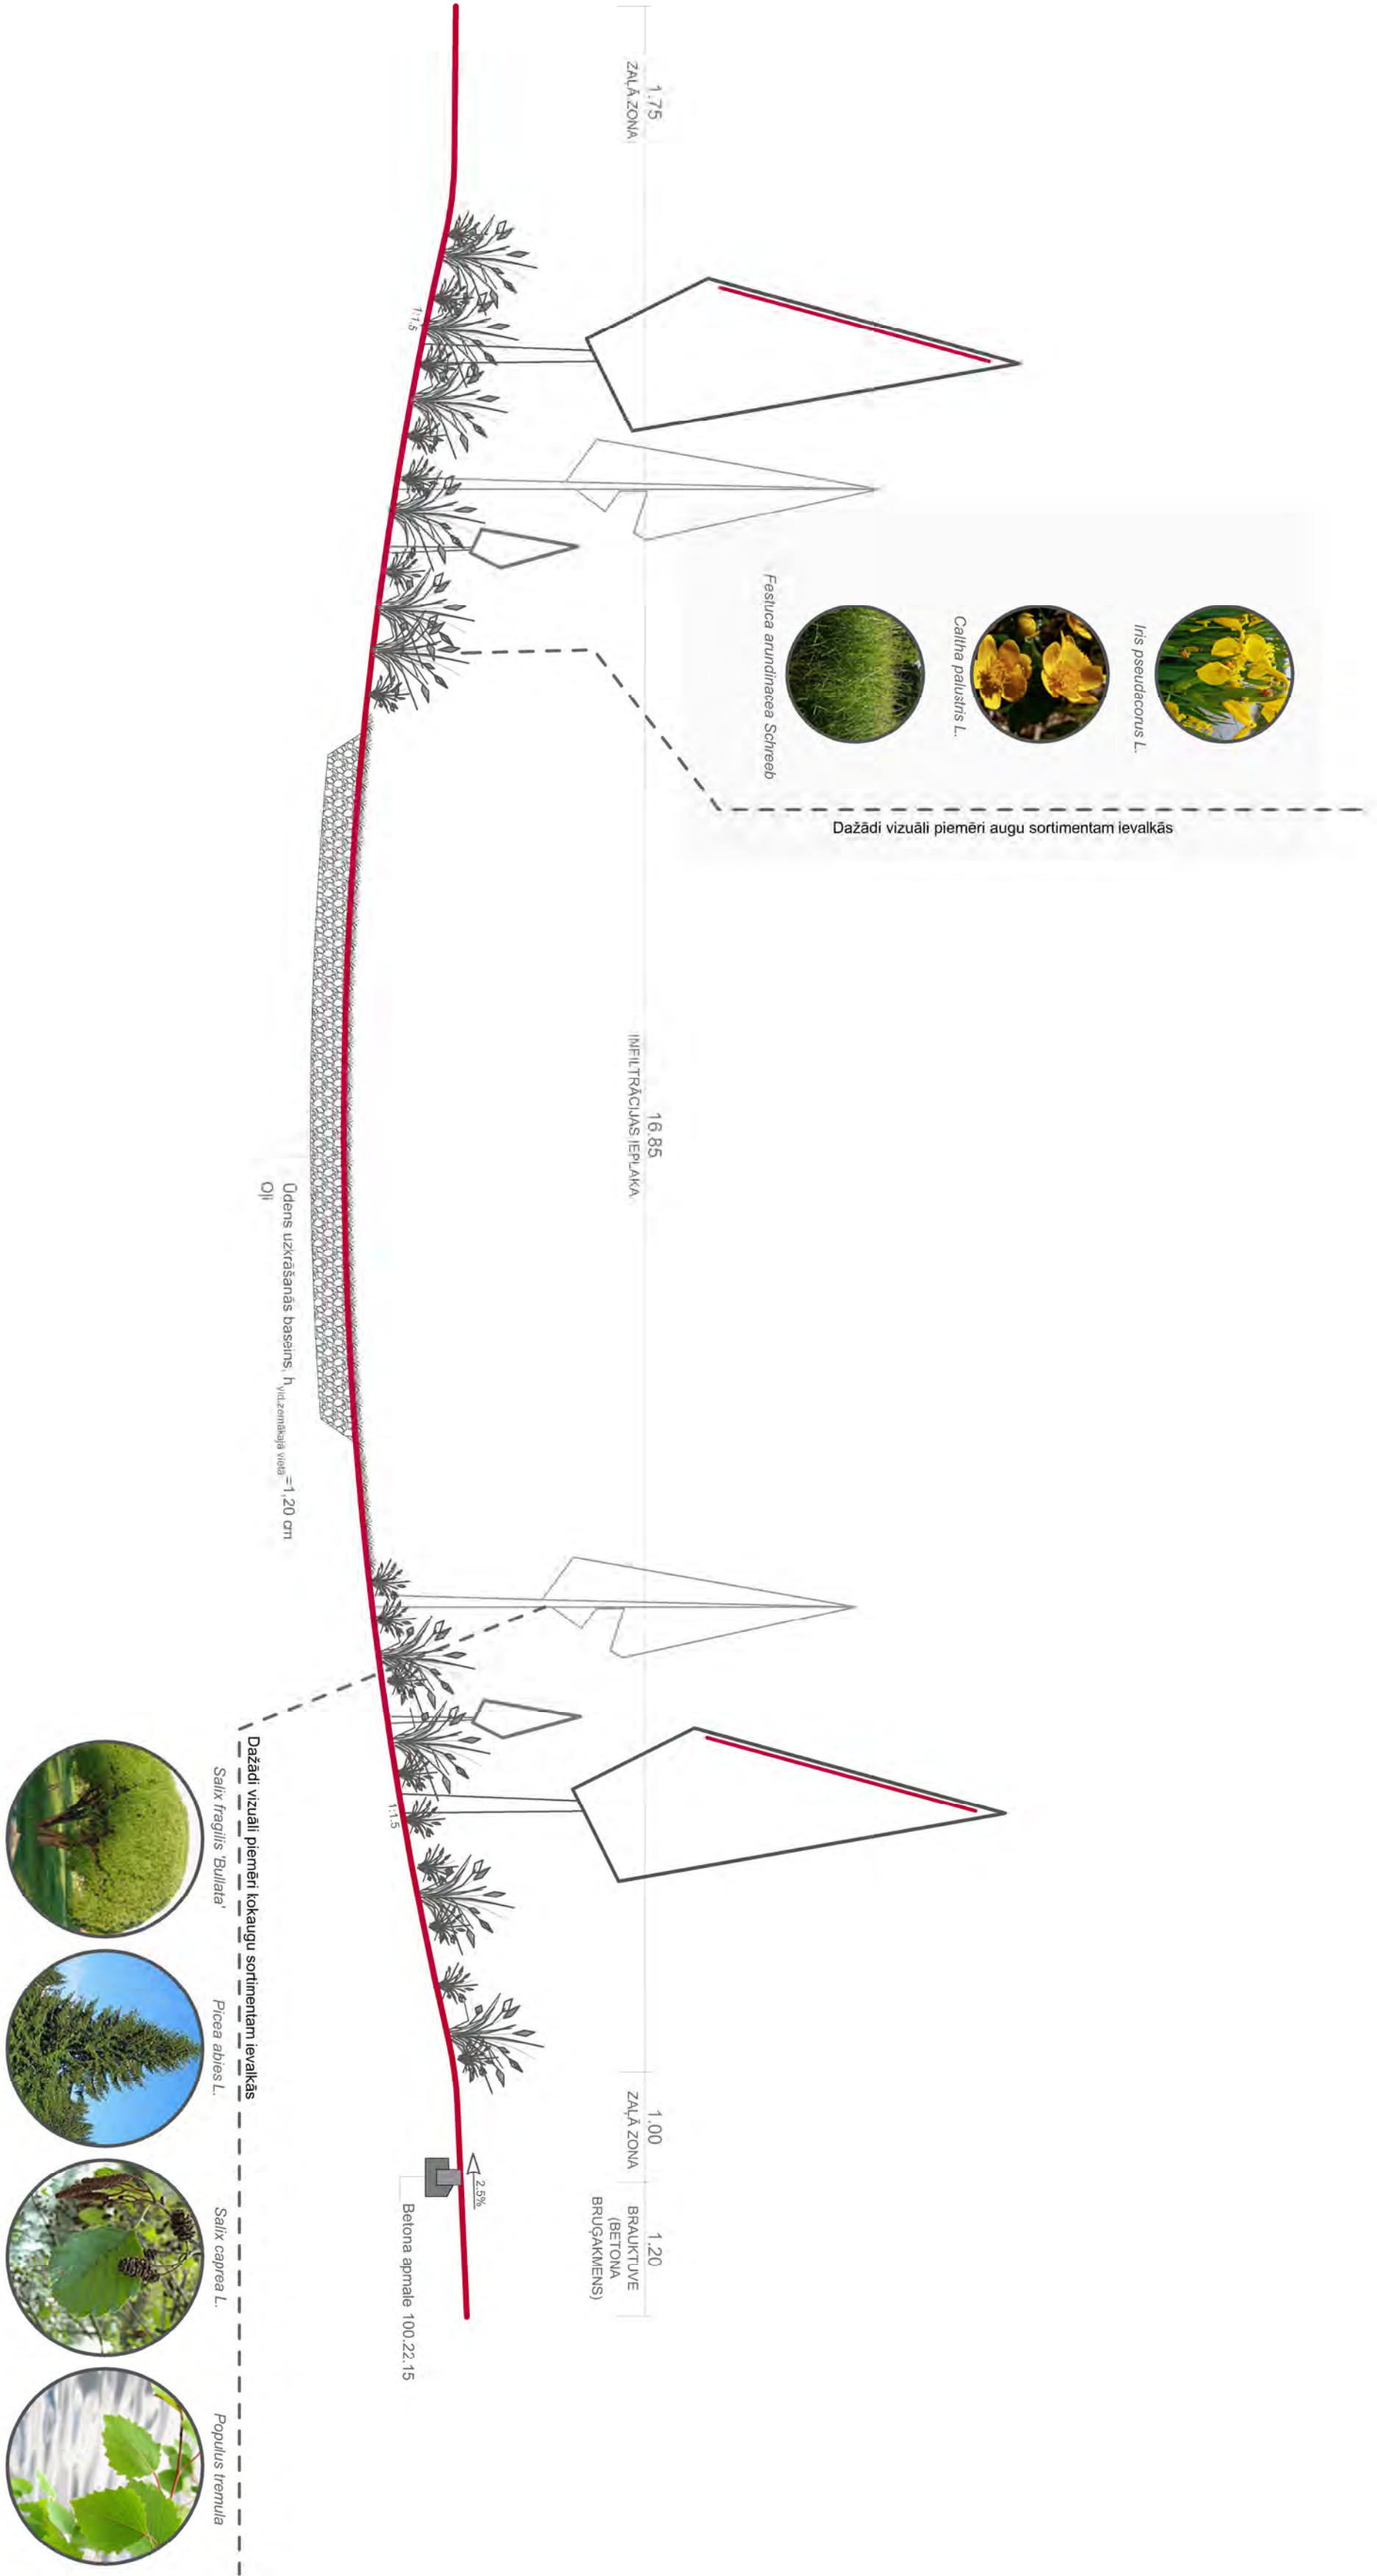

GRIEZUMS G-G



Iris pseudacorus L.




Caltha palustris L.



Festuca arundinacea Schreeb

Dažādi vizuāli piemēri augu sortimentam ievalkās

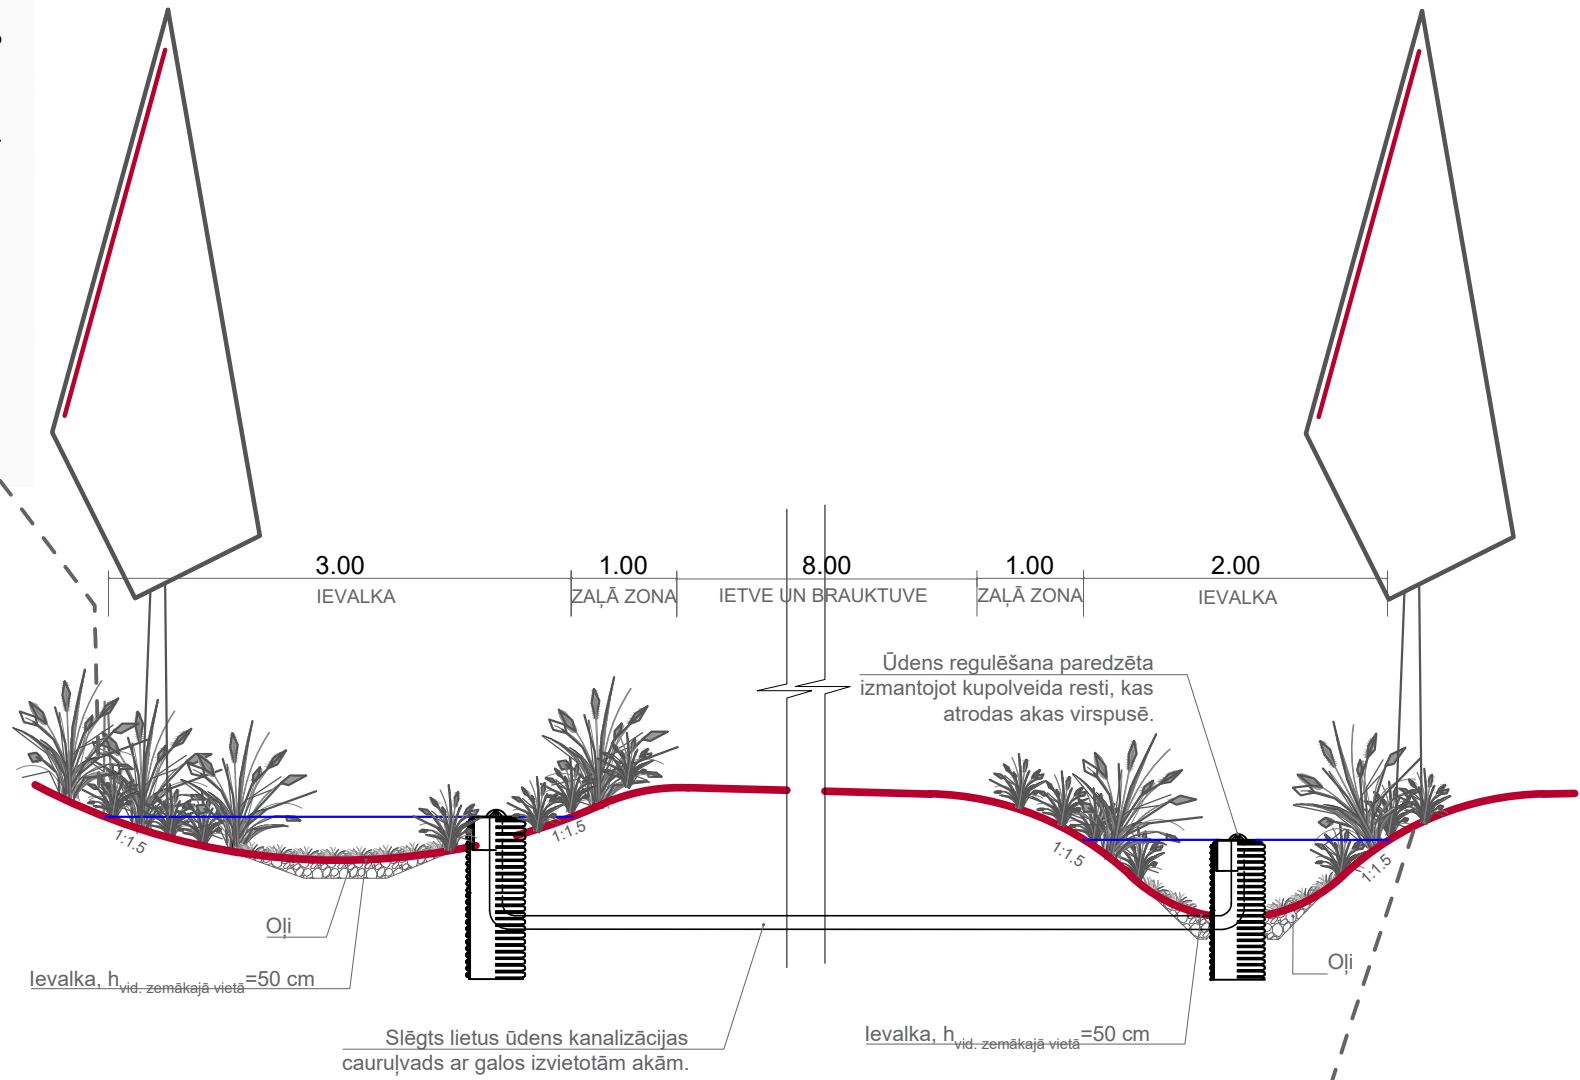

Dažādi vizuāli piemēri kokaugu sortimentam ievalkās

Salix fragilis 'Bullata'


Picea abies L.

Salix caprea L.

Populus tremula



LIETUS ŪDENS SAVĀKŠANAS SHĒMA
(1. SCENĀRIJS)
M 1:500

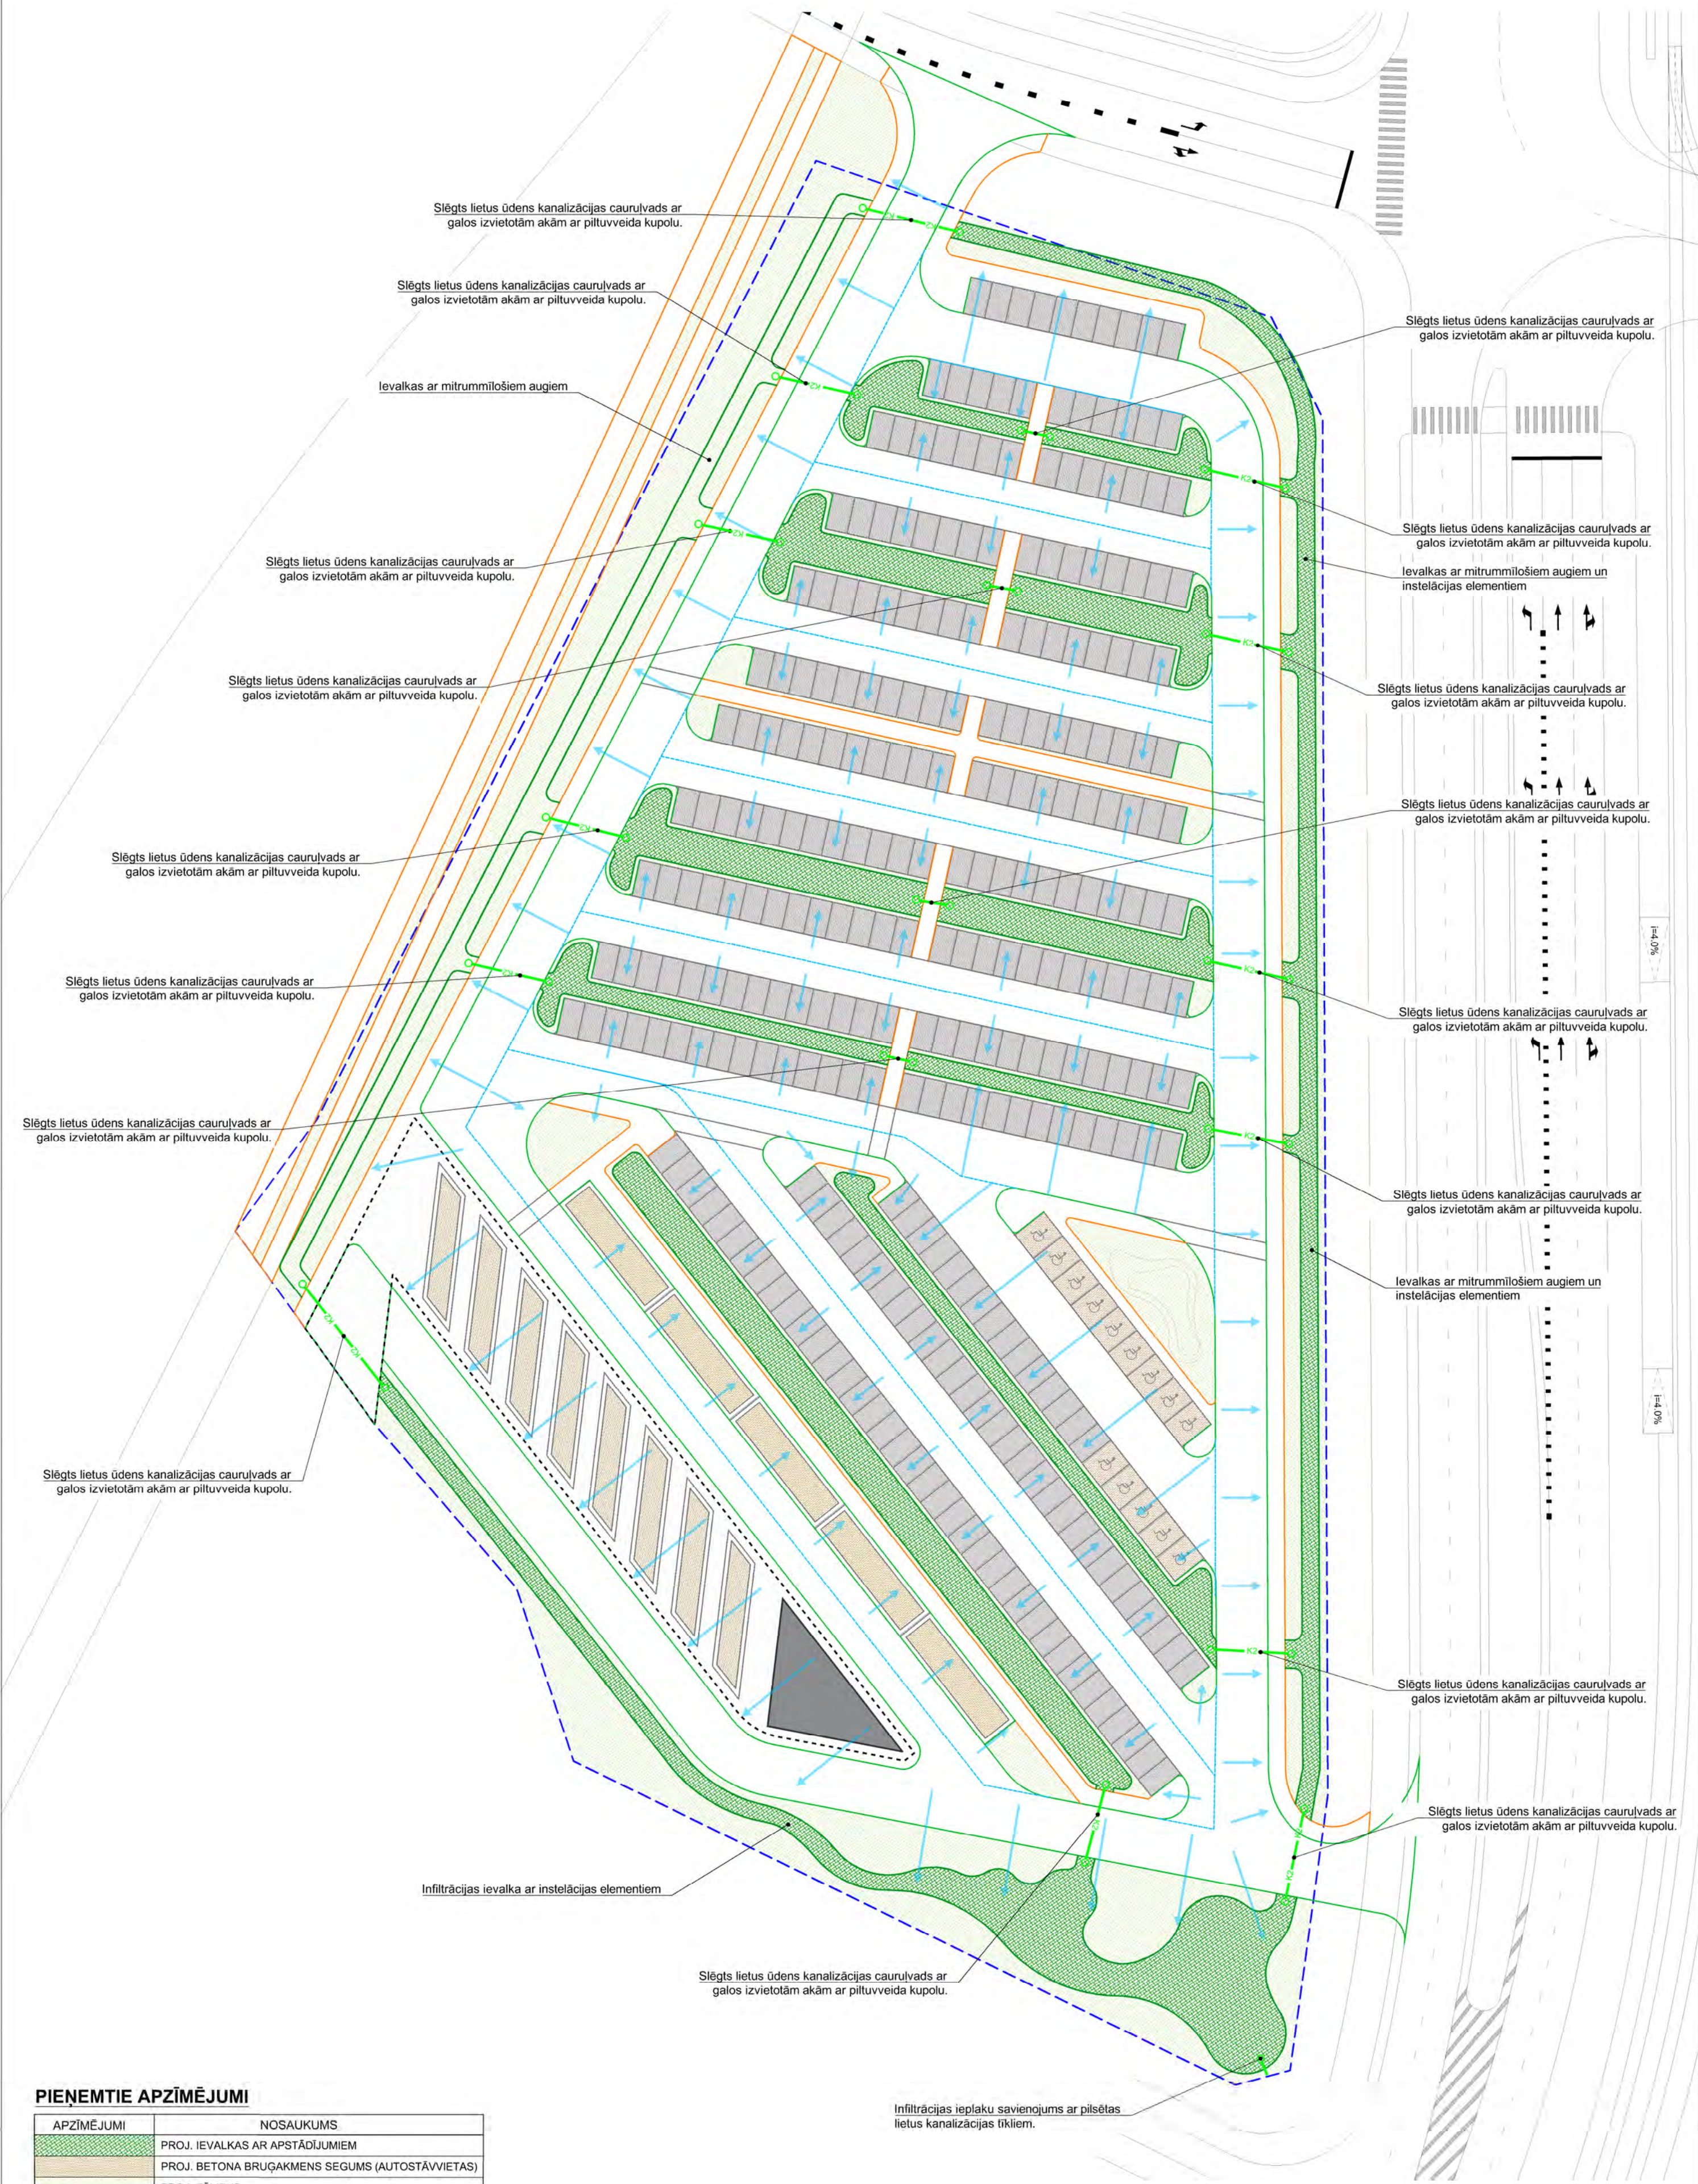

PIENĒMTIE APZĪMĒJUMI

APZĪMĒJUMI	NOSAUKUMS
	PROJ. IEVALKAS AR APSTĀDĪJUMIEM
	PROJ. BETONA BRUĢAKMENS SEGUMS (AUTOSTĀVVIETAS)
	PROJ. ZĀLIENS
	PROJ. LIETUS ŪDEŅU KANALIZĀCIJA
	PROJ. BETONA APMĀLE 100.22.15
	PROJ. BETONA APMĀLE 100.20.8
	PROJ. ŪDENS TECĒŠANAS VIRZIENS
	PROJ. ZEMES ROBEŽU PLATĪBA

Infiltrācijas iepakojums savienojums ar pilsētas
lietus kanalizācijas tīkliem.



Skats uz viena līmeņa būves autostāvlaukumu ar 378 transportlīdzekļu stāvvietām, kur 292 stāvvietas paredzētas vieglo transportlīdzekļu novietošanai, 13 stāvvietas cilvēkiem ar kustību traucējumiem, 8 stāvvietas lielas ietilpības autobusiem, 5 īslaicīgas stāvvietas mazas ietilpības transportlīdzekļiem.



Skats uz viena līmeņa būves autonovietnēm ar ilgtspējīgiem lietus ūdens novadišanas risinājumiem un integrētu apstādījumu un labiekārtojuma infrastruktūras izveidi.



Skats uz viena līmeņa būves autonovietnēm ar ilgtspējīgiem lietotājiem nodrošinot risinājumus un integrētu apstādījumu un labiekārtojuma infrastruktūras izveidi. Fonā autobusu pieturas zona, vidusplānā stāvvietas cilvēkiem ar kustību traucējumiem, priekšplānā - perspektīvā autobusu brauktuve.



Skats no Stāvparka iebraukšanas mezgla uz viena līmeņa būves autonovietnēm ar ilgtspējīgiem lietus ūdens novadīšanas risinājumiem un integrētu apstādījumu un labiekārtojuma infrastruktūras izveidi.



Skats uz viena līmeņa būves autobusu pieturas zonu, kur paredzētas 8 autobusu stāvvietas zem nojumes un 5 īslaicīgas stāvvietas mazas ietilpības transportlīdzekļiem.



Skats no rekreācijas zonas - lietus ūdens uzkrāšanas baseina, kas atrodas Stāvparka dienvidaustrumu daļā. Rekreācijas laukumu papildina ilgtspējīgi lietus ūdens novadīšanas risinājumi ar integrētu apstādījumu un labiekārtojuma infrastruktūras izveidi. Fonā autobusu pieturas zona ar Stāvparka apmeklētāju apkalpošanas mezglu.

2. SCENĀRIJS

PIENĒMTIE APZĒĒĒJUMI	
APZĒĒJUMI	NOŠĀKUMS
APZĒĒJUMI	PROJ. BETONA BRĪVĀKĀRĪS SĒJUMS (BRĪVĀKĀRĪS)
APZĒĒJUMI	PROJ. BETONA BRĪVĀKĀRĪS SĒJUMS (BETONS)
APZĒĒJUMI	PROJ. GĪMĻĀS SĒJUMS
APZĒĒJUMI	PROJ. VELOCEĻĀS
APZĒĒJUMI	PROJ. AUTOBĪSU STĀVĒJUMS
APZĒĒJUMI	PROJ. ZĀĻENS
APZĒĒJUMI	PROJ. APSTĀJĀJUMI
APZĒĒJUMI	PROJ. EVĀLUKĀS AR KĀSTĀJĀJUMIEM
APZĒĒJUMI	PROJ. IZĒRĀKĀS UZĒRĀKĀS BĀSĒNS (BETONS)
APZĒĒJUMI	PROJ. LĀPU KĀKĀS
APZĒĒJUMI	PROJ. BETONA APKĀLE 100.22.15
APZĒĒJUMI	PROJ. BETONA APKĀLE 100.20.18
APZĒĒJUMI	PROJ. AUTOBĪSU KĪSTĀJĀS VĪRĒNS
APZĒĒJUMI	PROJ. AUTOBĪSU KĪSTĀJĀS VĪRĒNS
APZĒĒJUMI	PROJ. IZĒNS TĒKĀJĀS VĪRĒNS
APZĒĒJUMI	PROJ. ZĒMĒS ROBEŽU PLĀTĪBA

TERRITORIJAS BILANCE

Nr.p.k.	NOŠĀKUMS	PLATĪBA, m ²	% NO PROJ. LAB. TERRITORIJAS
1.	PROJ. ZĒMĒSĀJĀJĀ PLATĪBA	18 966,65	100 %
2.	PROJ. LABĒKĀRTĀJĀ PLATĪBA	23 239,00	123 %
	• Zāļiens (mākslīgā seguma)	639,70	3,37 %
	• Brīvvalde (mākslīgā seguma)	1596,00	8,40 %
	• Ūdens izstrāšanās baseins (mākslīgā seguma)	1723,00	9,07 %
	• Ūdens stāvēšanas baseins (mākslīgā seguma)	678,00	3,58 %
	• Izaugsmes transporta stāvēšanas (mākslīgā seguma)	353,00	1,86 %
	• Ģimnājs segums (mākslīgā seguma)	312,00	1,65 %
3.	PROJ. APBĒVE	2661,00	14,02 %
	• Ģimnājs segums (mākslīgā seguma)	9579,00	50,45 %
4.	PROJ. APBĒVES BĪVĀNS	7580,00	50,45 %
5.	PROJ. APBĒVES INTENSITĀTE		50,45 %
6.	PROJ. APBĒVES INTENSITĀTE		50,45 %
7.	PROJ. APBĒVES INTENSITĀTE		50,45 %
	• apbēvējamā stāvēšanas	475,00	2,50 %
	• stāvēšanas stāvēšanas	23,00	0,12 %
	• stāvēšanas stāvēšanas	100,00	0,53 %
	• stāvēšanas stāvēšanas	8,00	0,04 %


Territorijas bilances rādītāji aprēķināti, ņemot vērā zemesgabala platību. Būvniecības teritorijas rādītāji tiek aprēķināti pret teritorijas zemesgabala platību.

Apbēves bilances tiek aprēķinātas, ņemot vērā zemesgabala platību.



Pasūtītājs:		Objekts:	
Rīgas domes Pilsētas attīstības departaments,		Pilsētas attīstības departaments, Rīgas domes Pilsētas attīstības departaments,	
Reg. Nr. 9000059494, Annotācija Nr. 4, Rīga, LV-1050		Reg. Nr. 9000059494, Annotācija Nr. 4, Rīga, LV-1050	
Izstrādāja:		Izstrādāja:	
Krišs Cīrāns		Krišs Cīrāns	
04.04.2018.		04.04.2018.	
ĢENERĀLPĻĀNS (2. SCENĀRĪS)		ĢENERĀLPĻĀNS (2. SCENĀRĪS)	
Līguma Nr.: DA-17-1404		Līguma Nr.: DA-17-1404	
Mērogs: 1:500		Mērogs: 1:500	

1. STĀVS
(239 autostāvvietas)

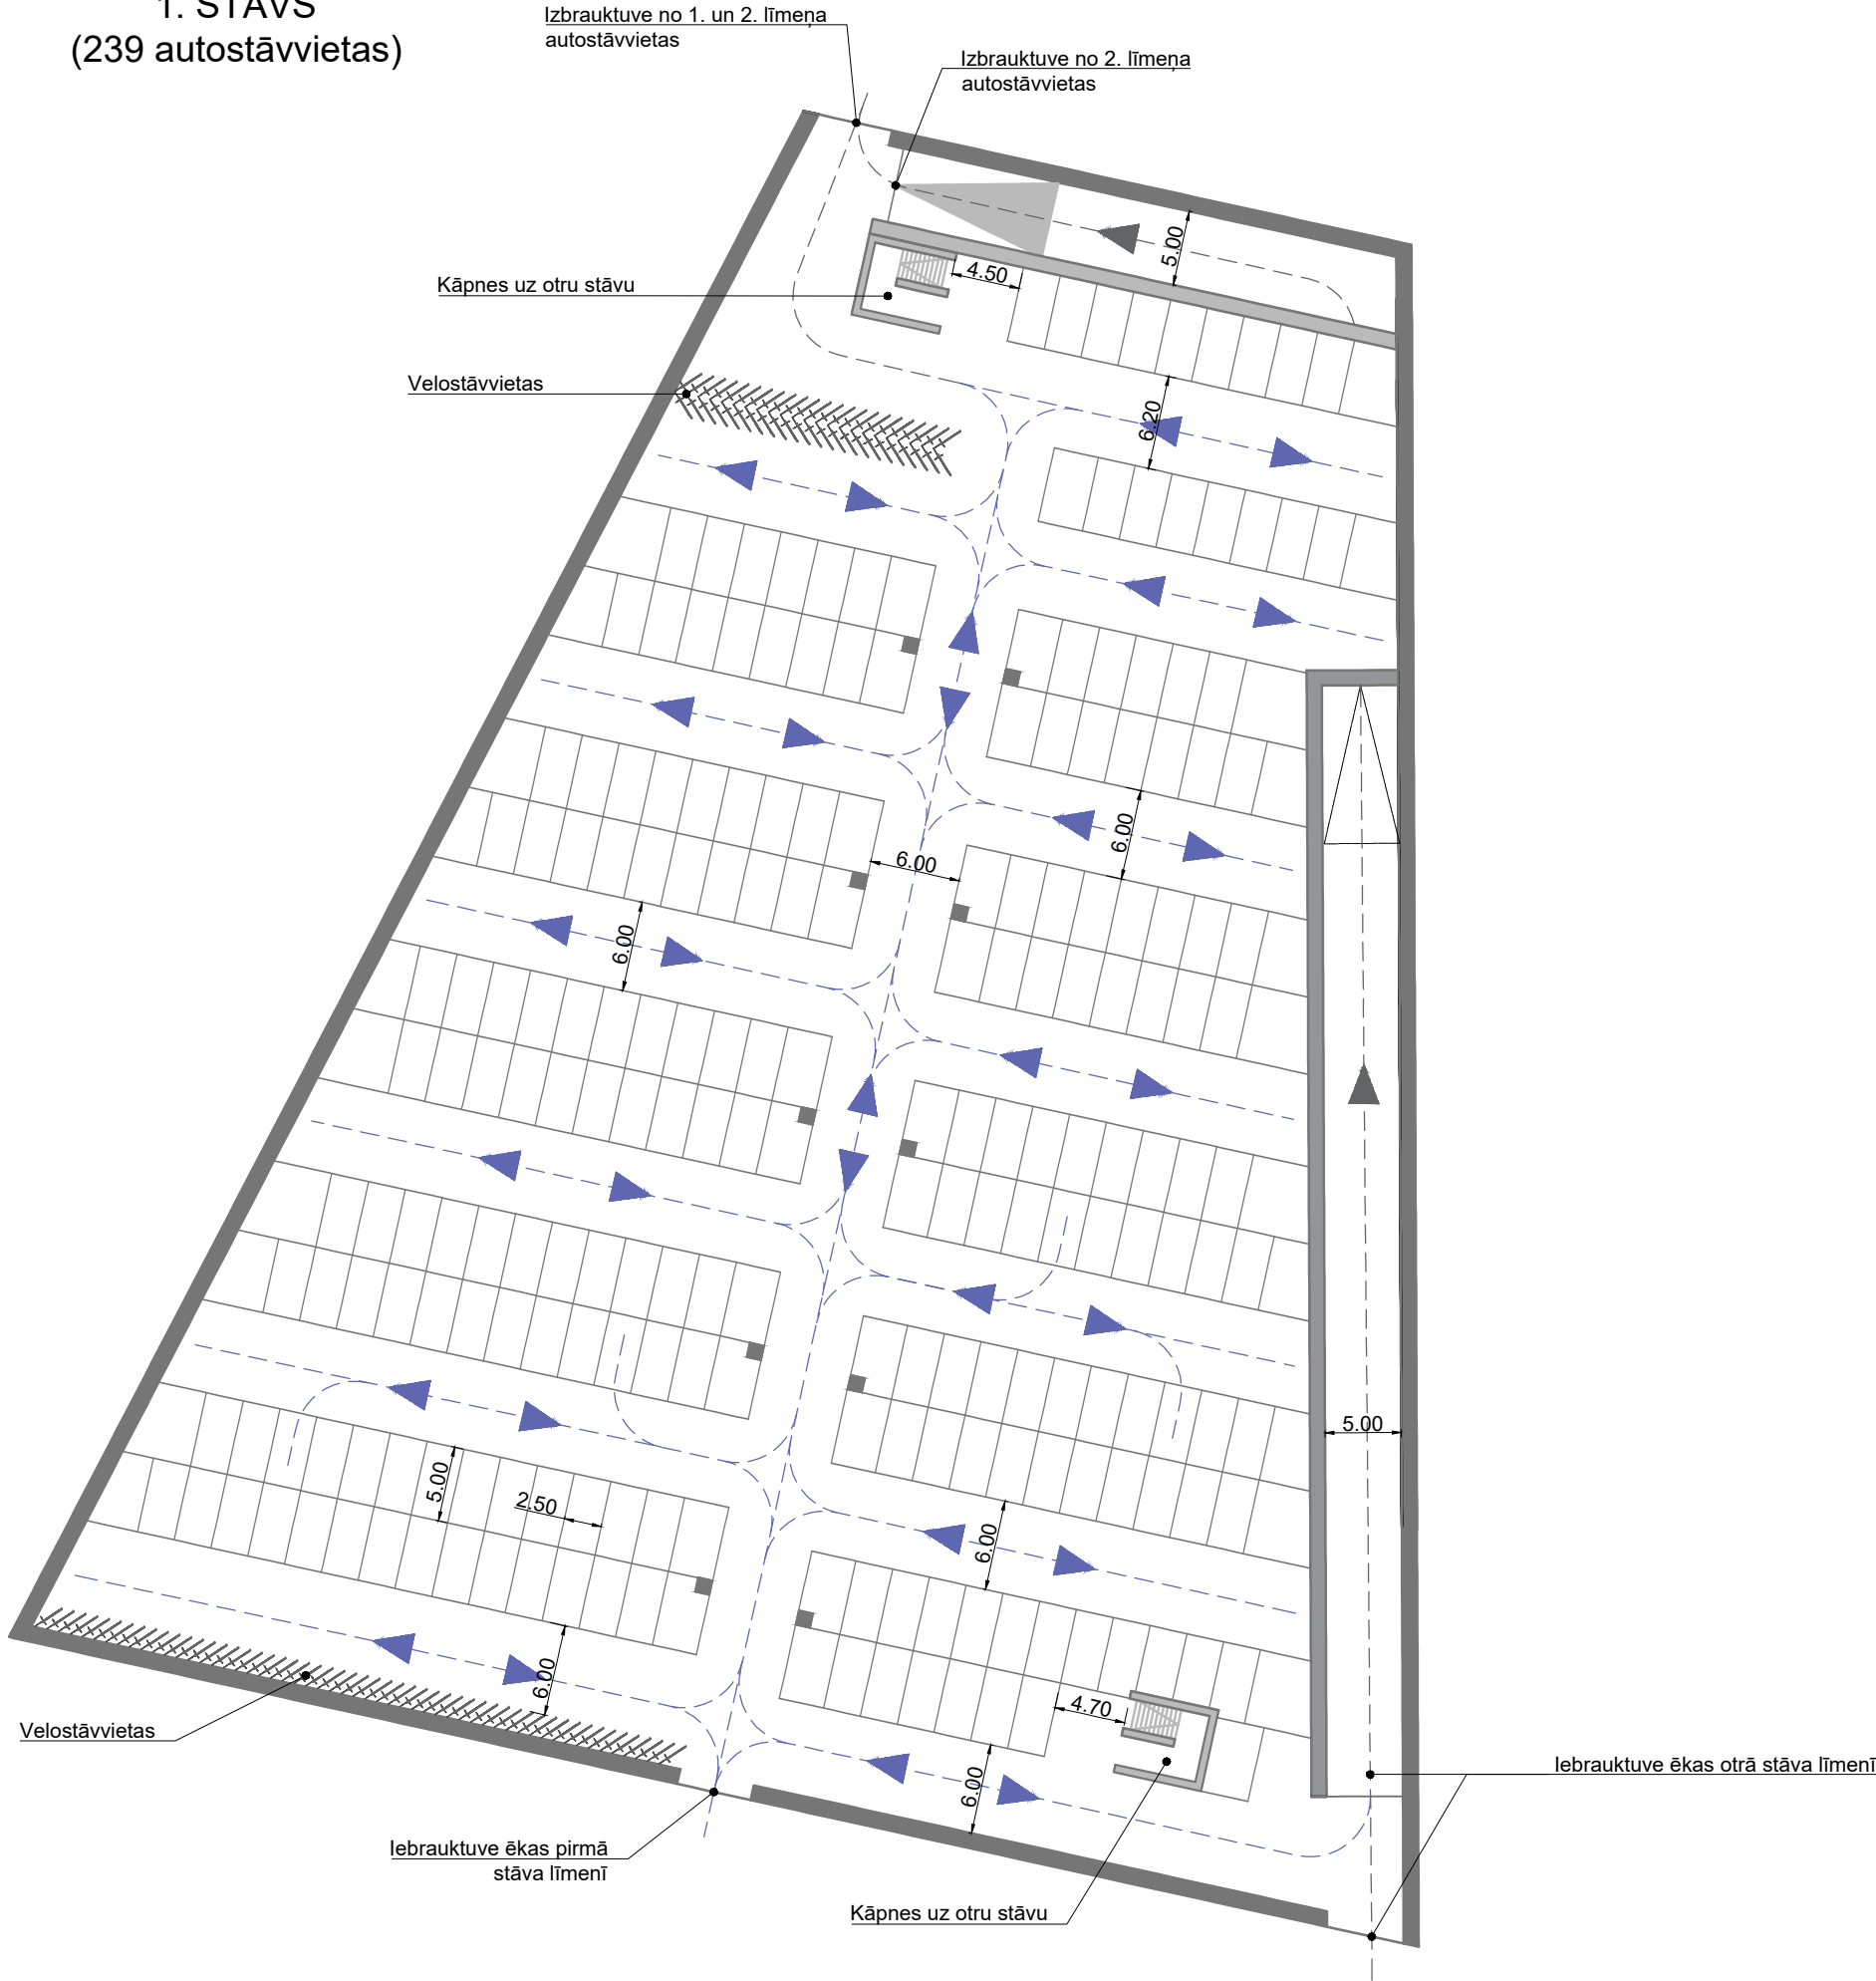

2. STĀVS
(261 autostāvvietas)



PIEŅEMTIE APZĪMĒJUMI


APZĪMĒJUMI	NOSAUKUMS
	Vienvirzietu brauktuve
	Divvirzietu brauktuve

AUTOSTĀVVIETAS ĒKĀ


• apmeklētāju stāvvietas	475 gb.
• stāvvietas cilvēkiem ar kustību traucējumiem	25 gb.
• velosipēdu stāvvietas	100 gb.

Pasūtītājs: Rīgas domes Pilsētas attīstības departaments, Reģ. Nr. 90000056484, Amatu iela 4, Rīga, LV-1050			Objekts: "Konceptuāla risinājuma izstrāde stāvparku izveidei Rīgas pašvaldībā, integrējot ilgtspējīgas lietusūdens novadīšanas sistēmas un aprobējot tās izvērtētā pilotteritorijā"		Atbildīgais projektētājs:  SIA "BM - projekts" Pārslas iela 3B, Rīga, LV-1002 Tālrunis: +371 29762257 ©All rights reserved. ©Izmantojams saskaņā ar autoritāšu likumu	
		Paraksts	Datums	Adrese: Torņkalna multimodālā sabiedriskā transporta mezgla teritorija		Lapas nosaukums: AUTOSTĀVVIETU PLĀNOJUMS 2 UN 3 SCENĀRIJĀM
Izstrādāja	Didzis Dāle		04.04.2018.			
Izstrādāja	Kintija Cirse		04.04.2018.			
Izstrādāja	Anna Gončarova		04.04.2018.			
						Līguma nr.: DA-17-140-lī Arhīva nr.: DA-17-140-lī Mērogs: 1:500


GRIEZUMS A-A
M 1:50

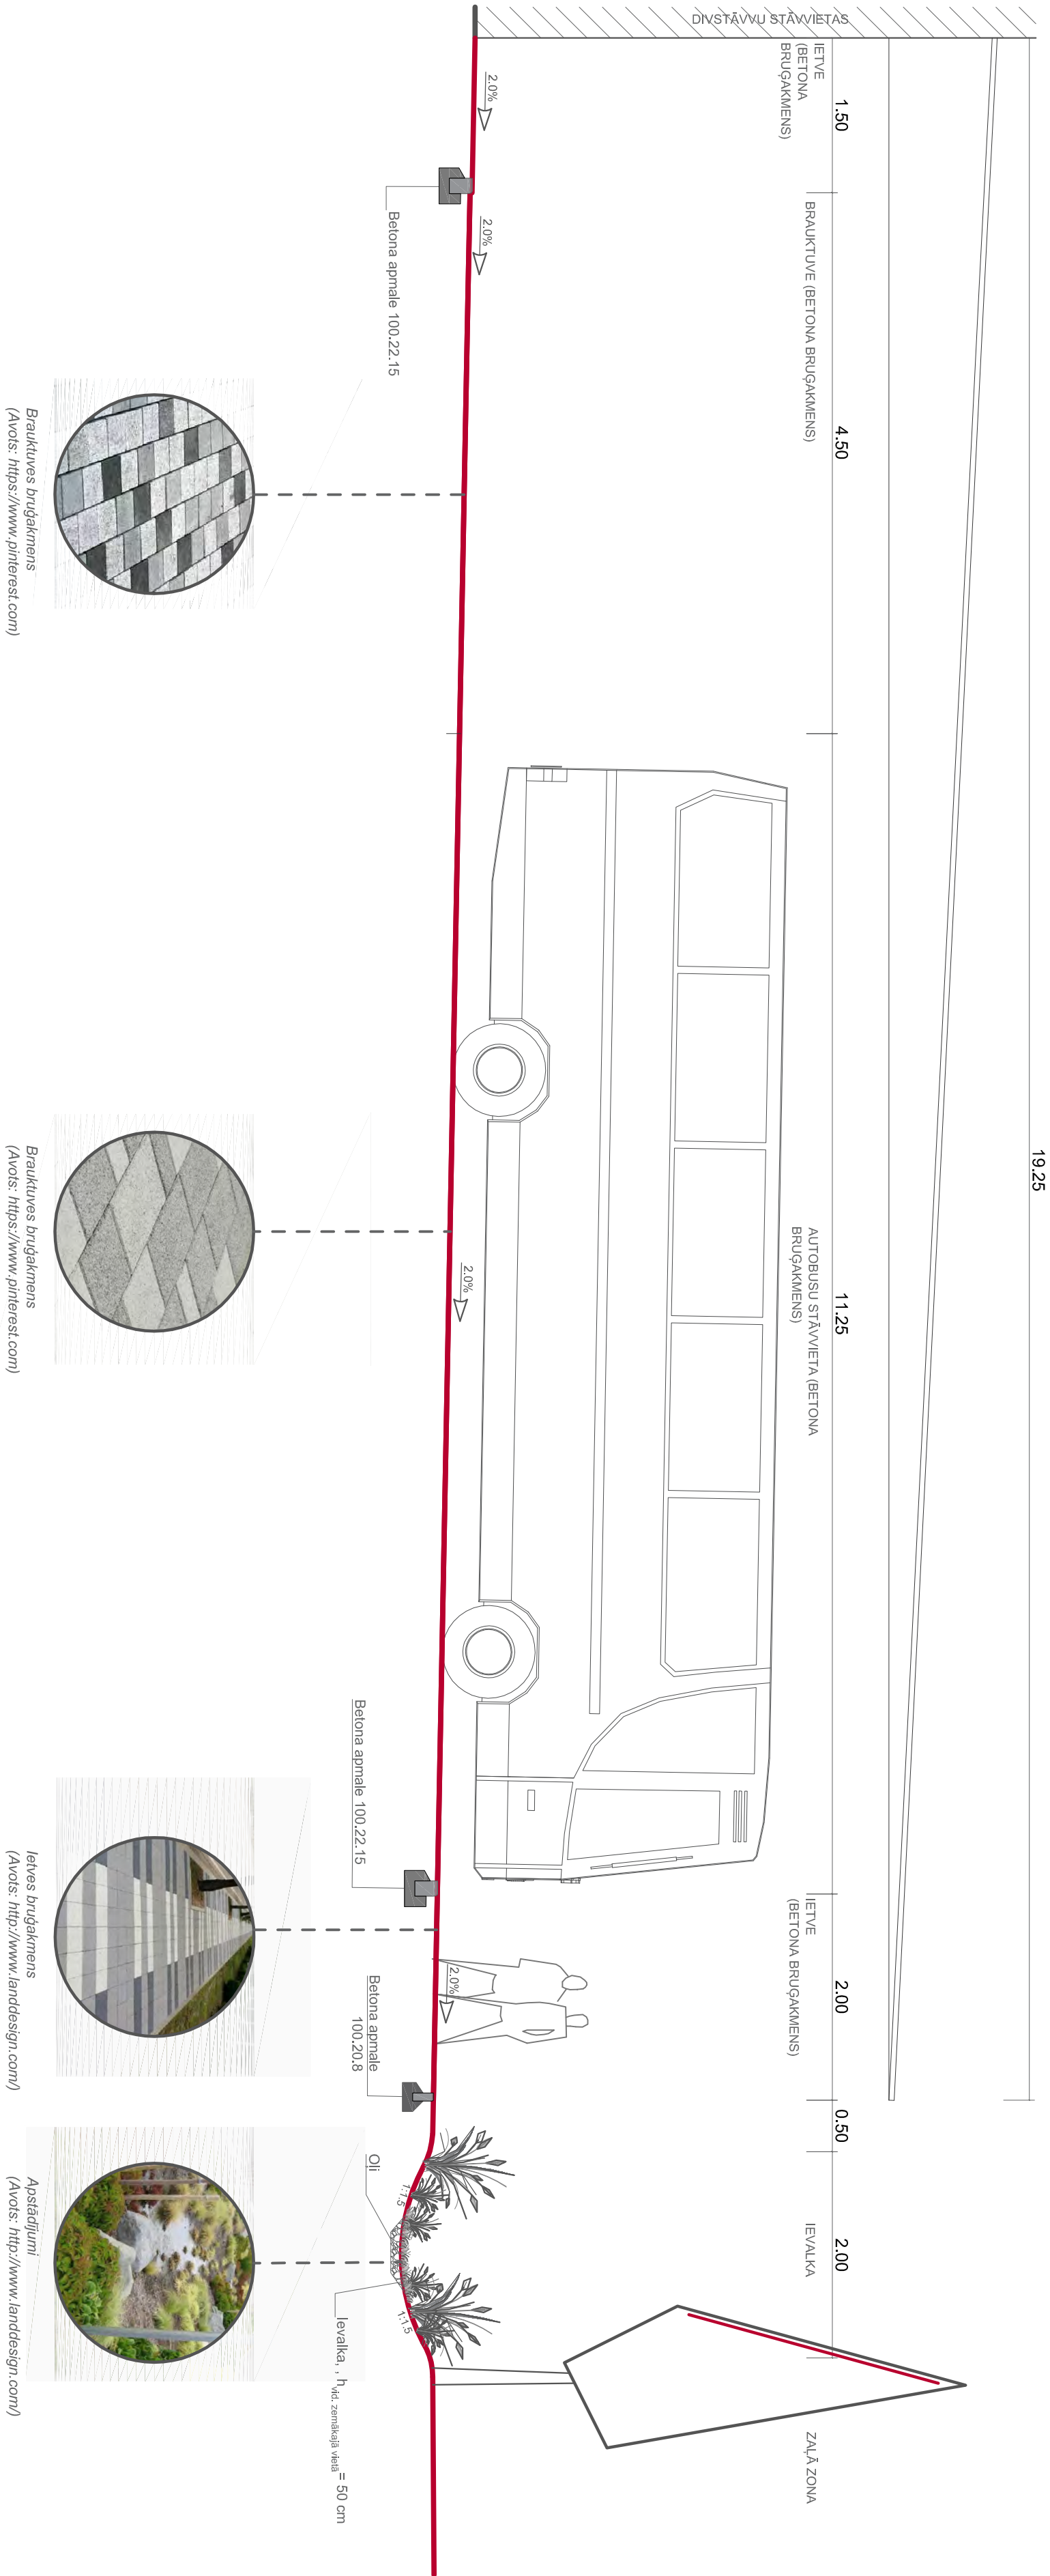


GRIEZUMS B-B
M 1:50

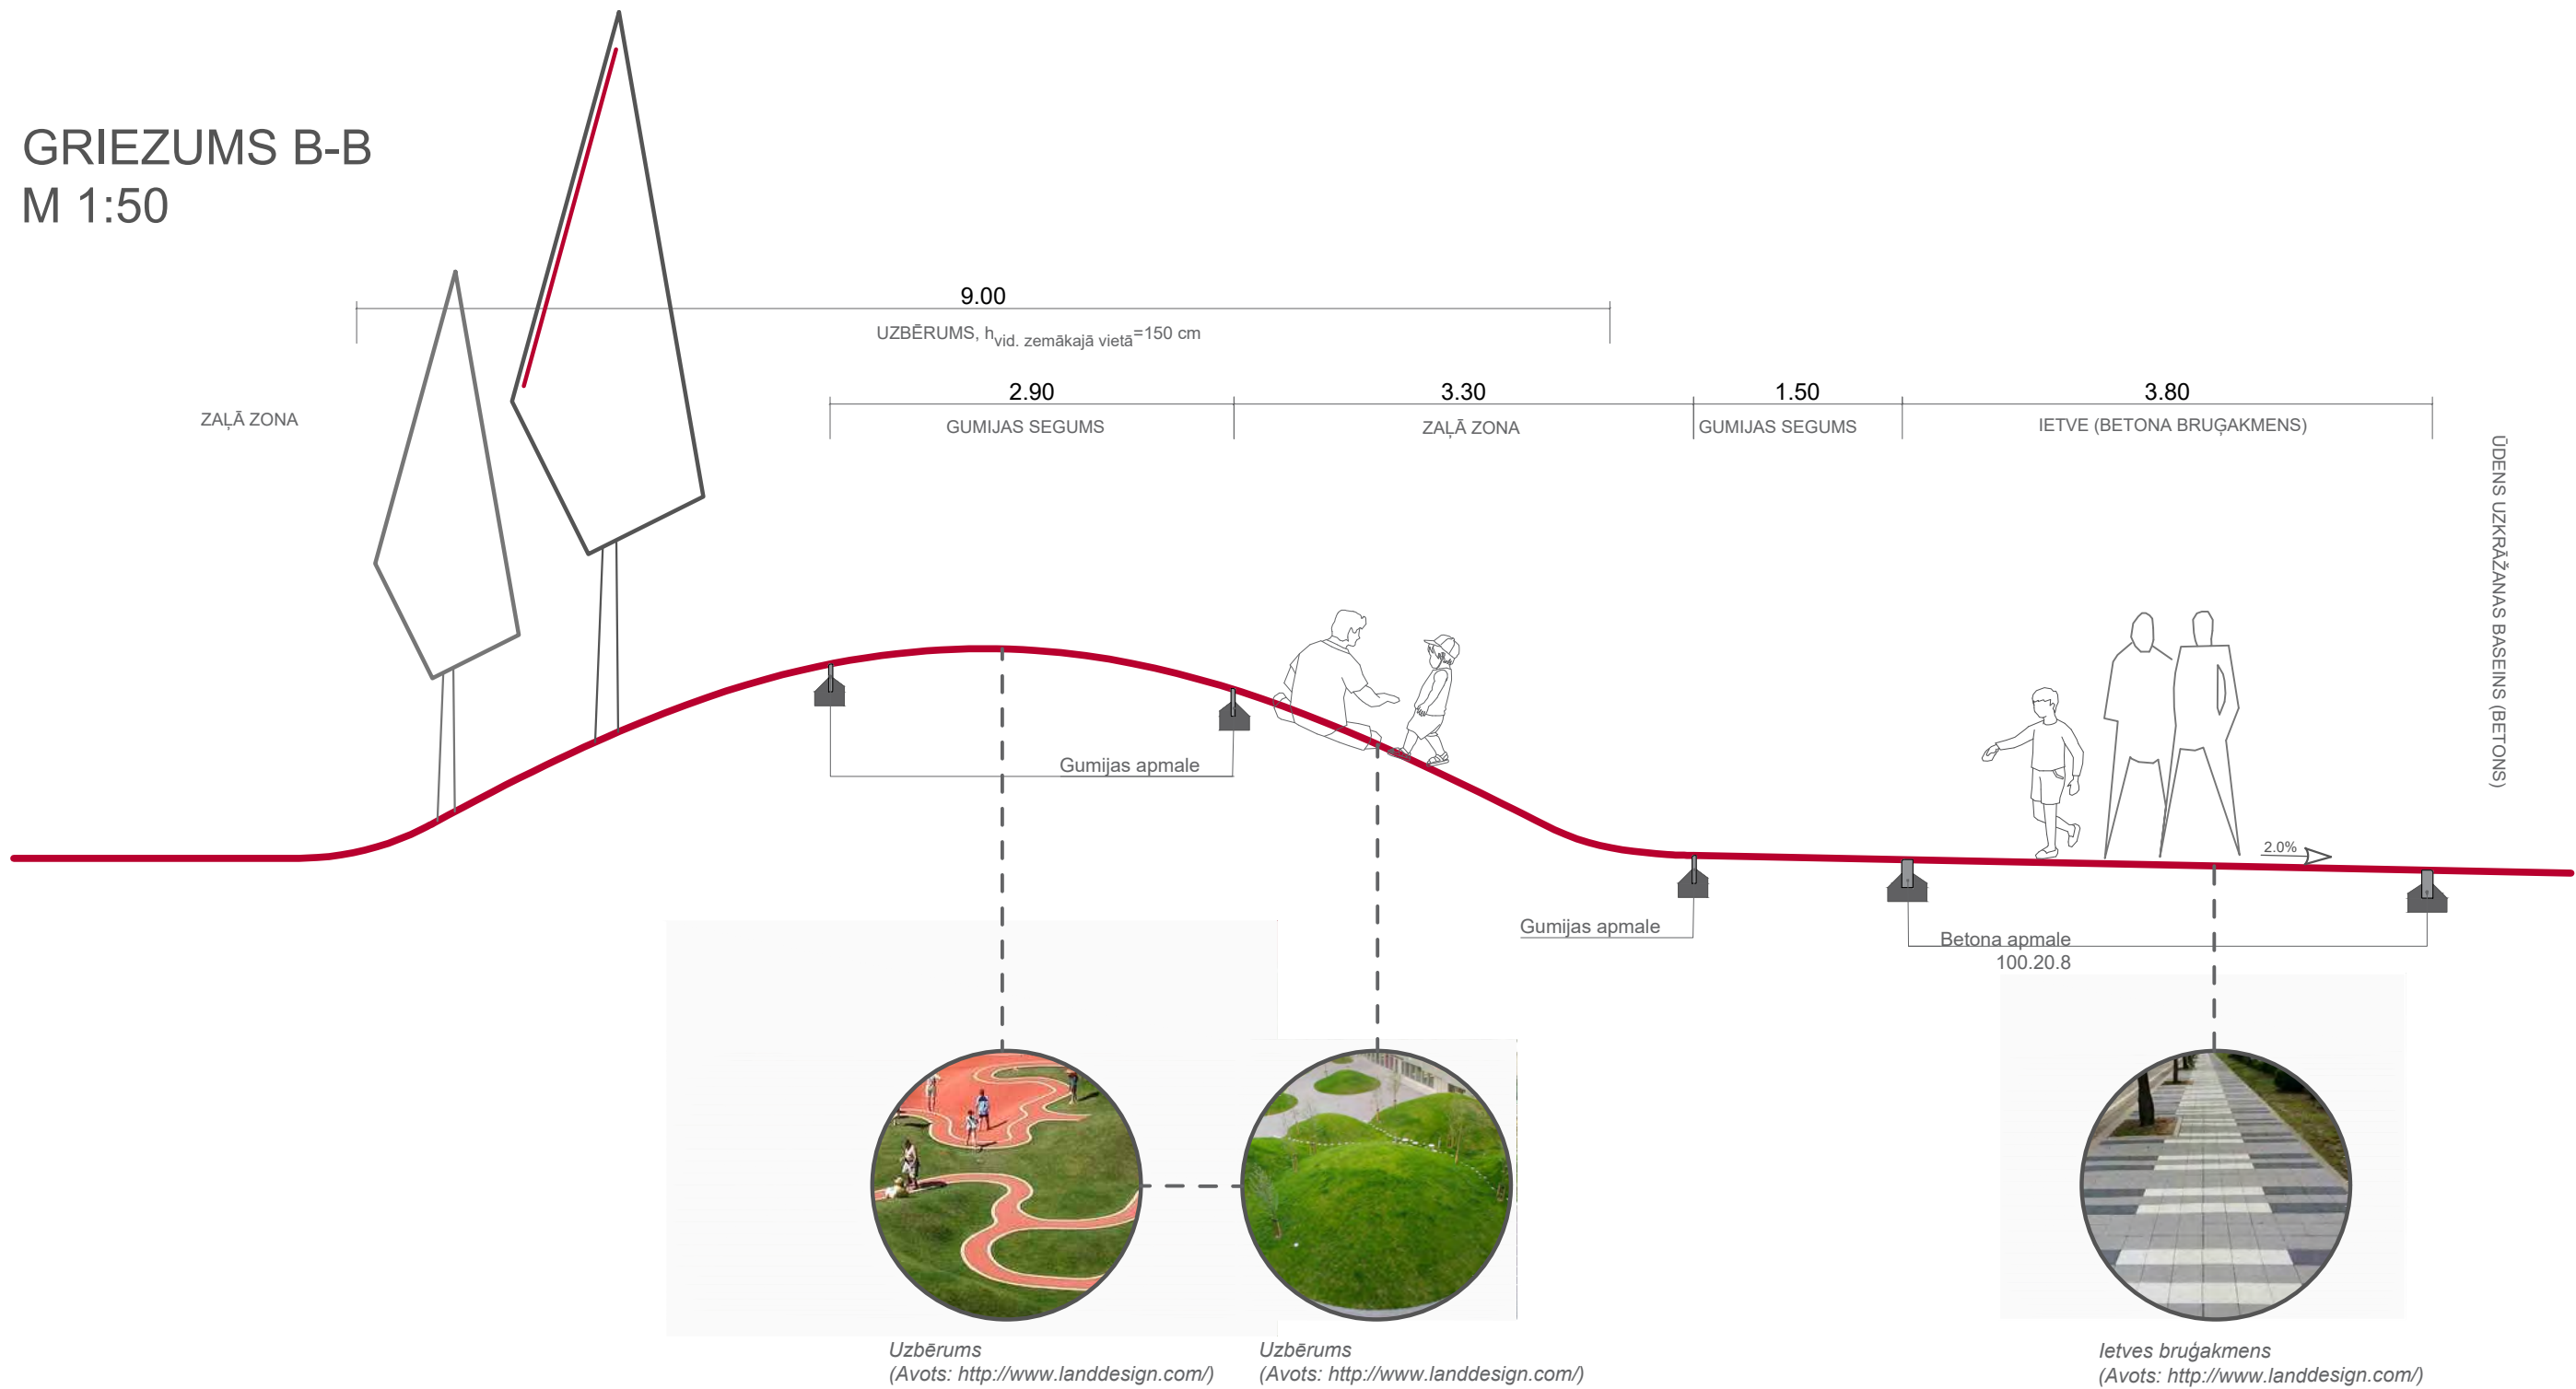


GRIEZUMS C-C
M 1:50

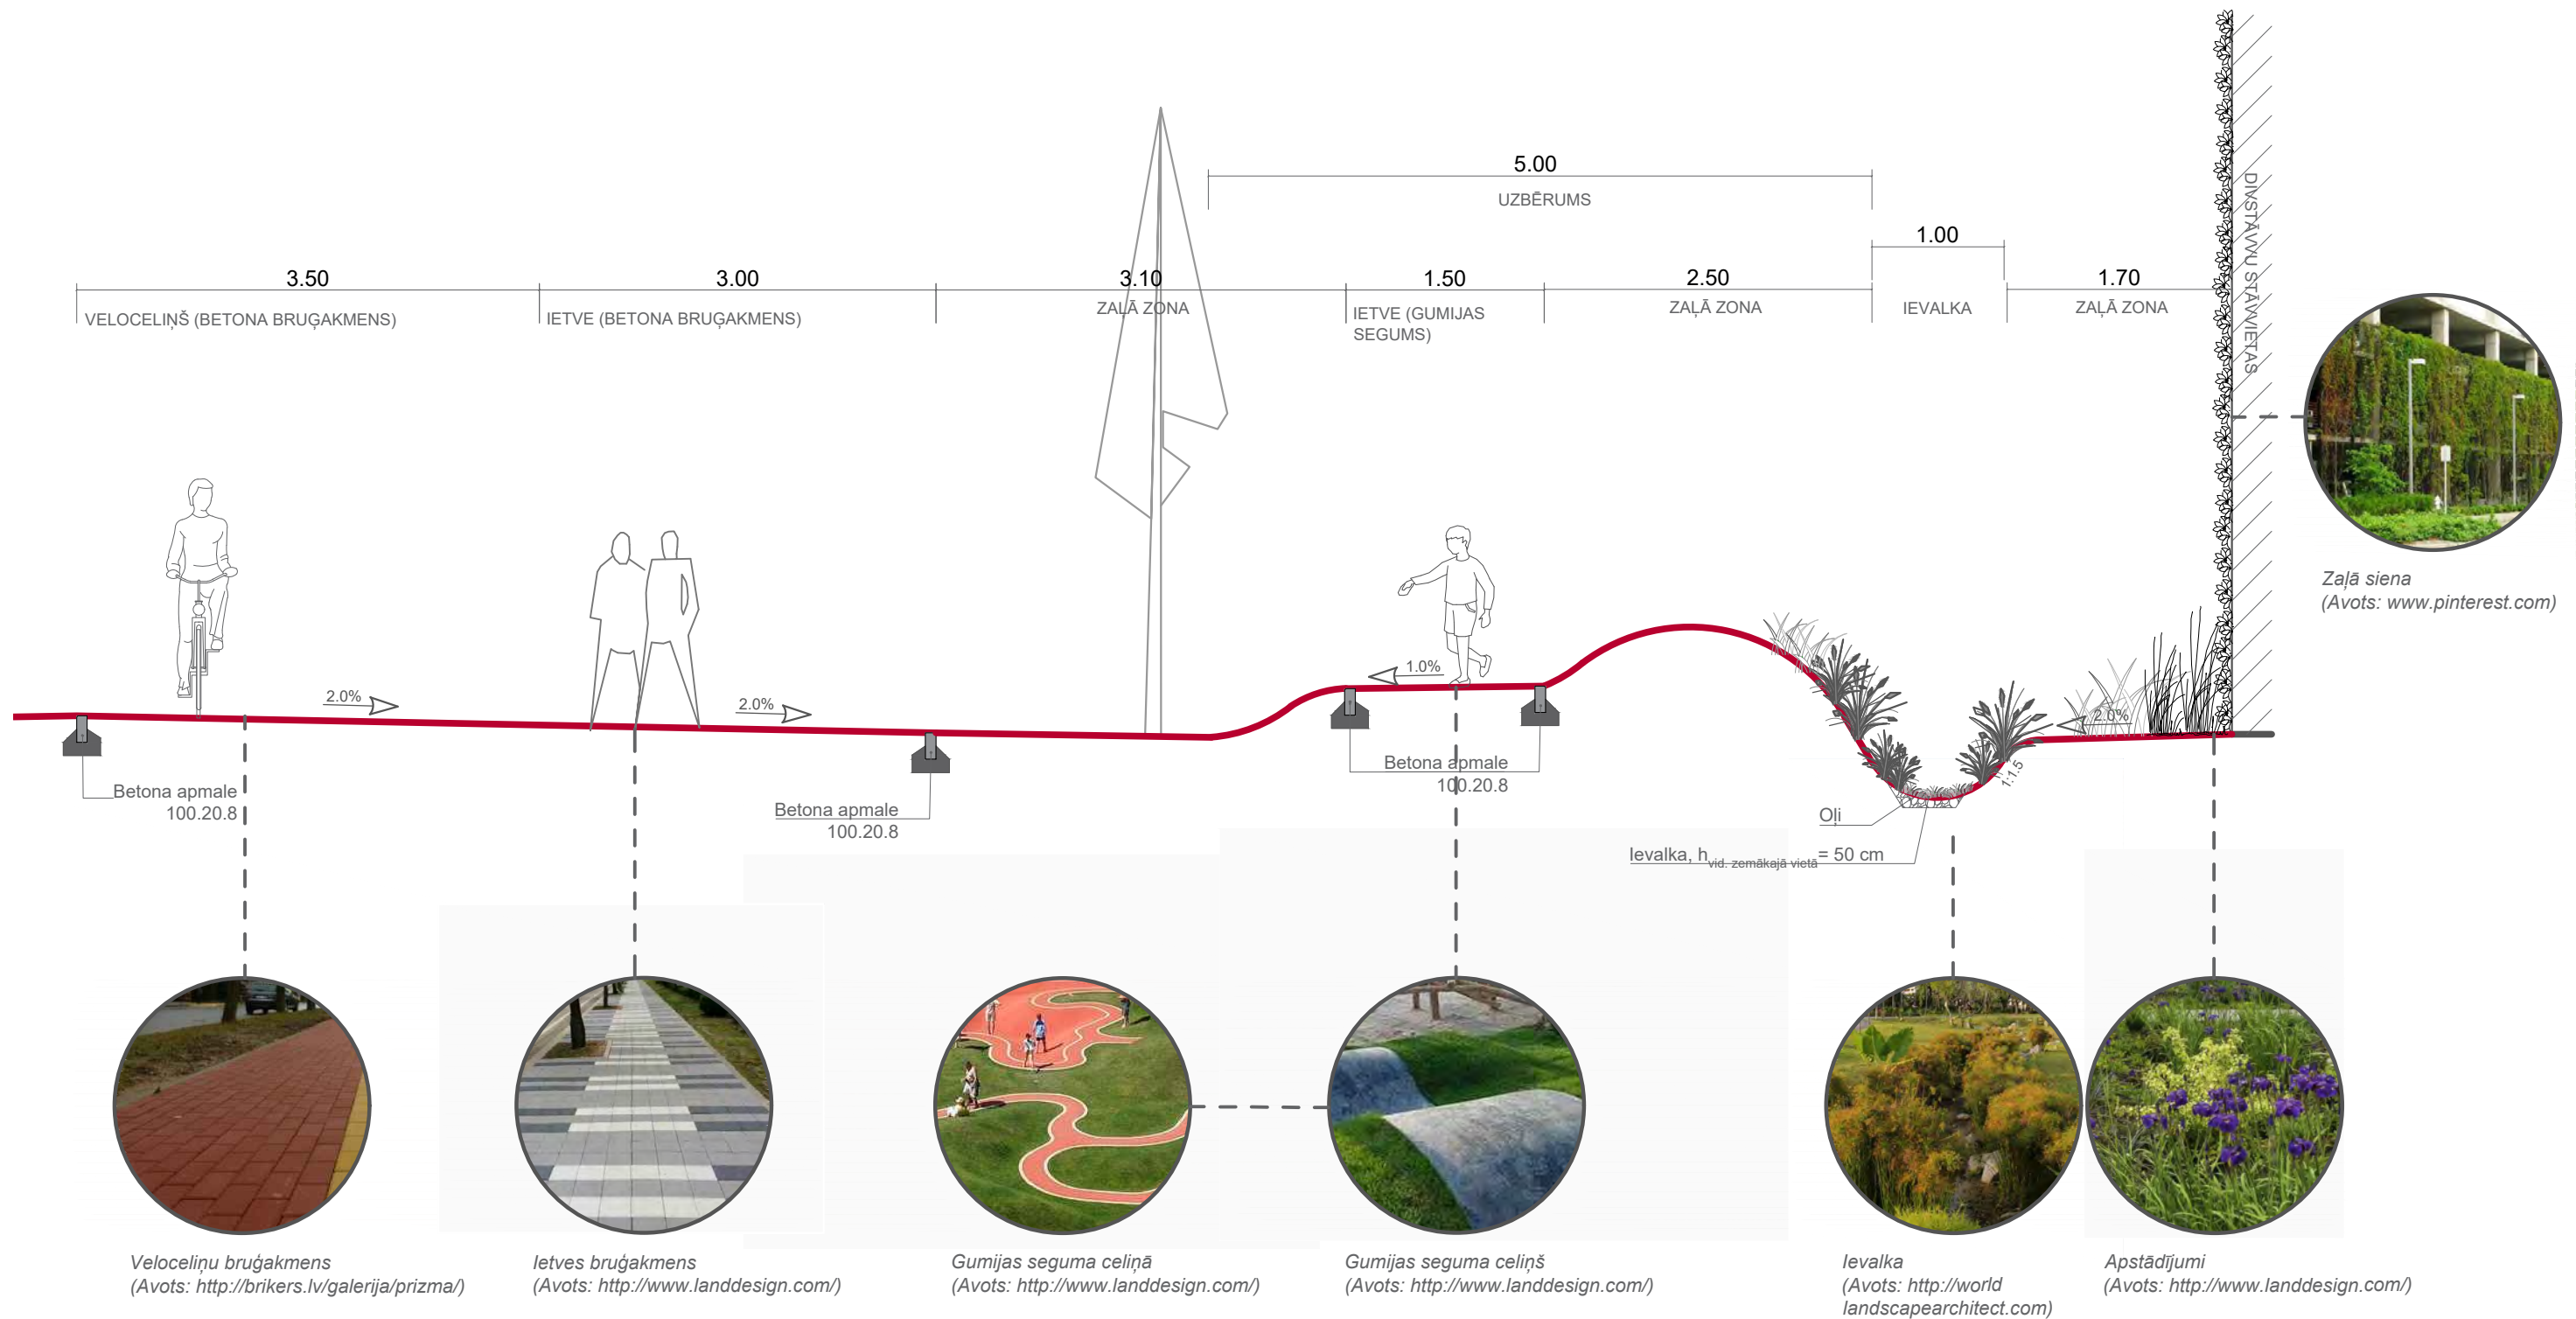


GRIEZUMS F-F M 1:50

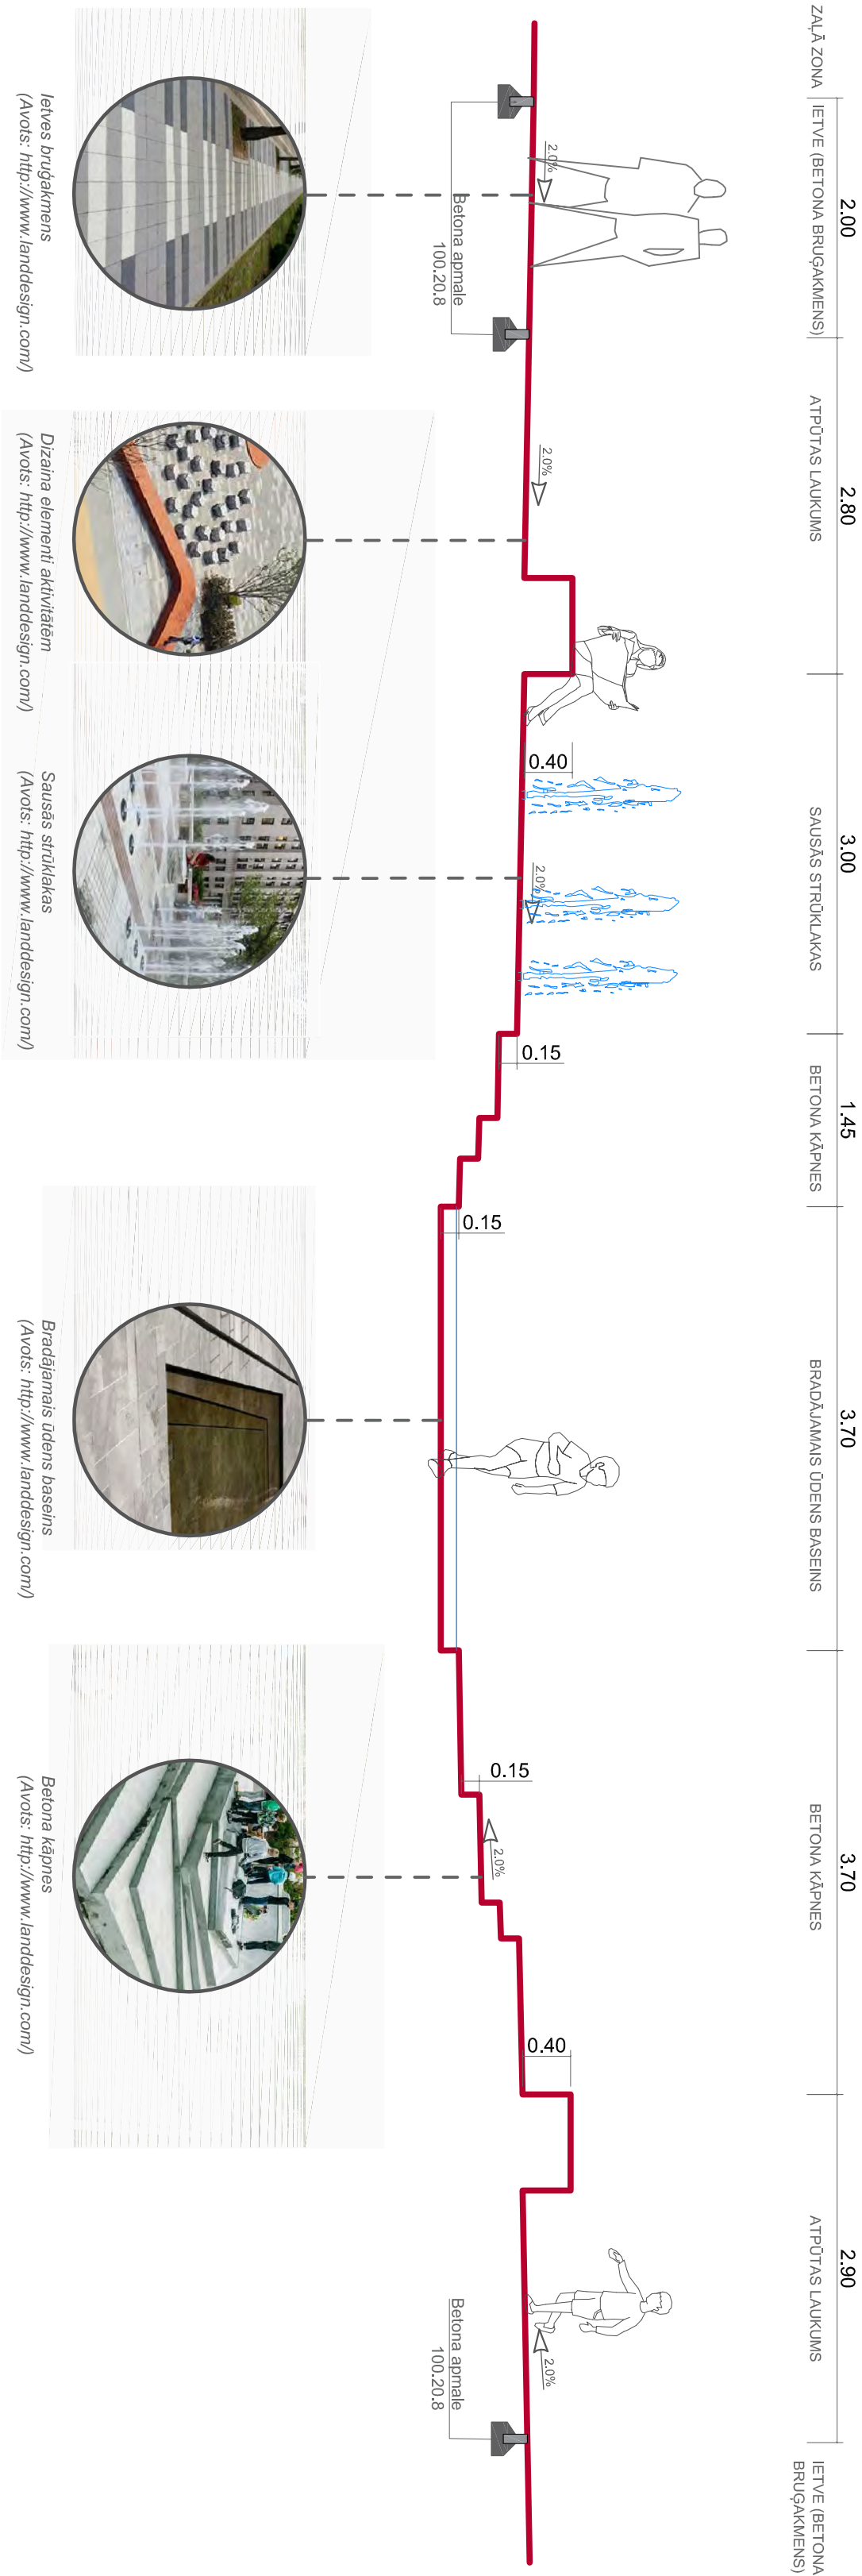

GRIEZUMS G-G M 1:50

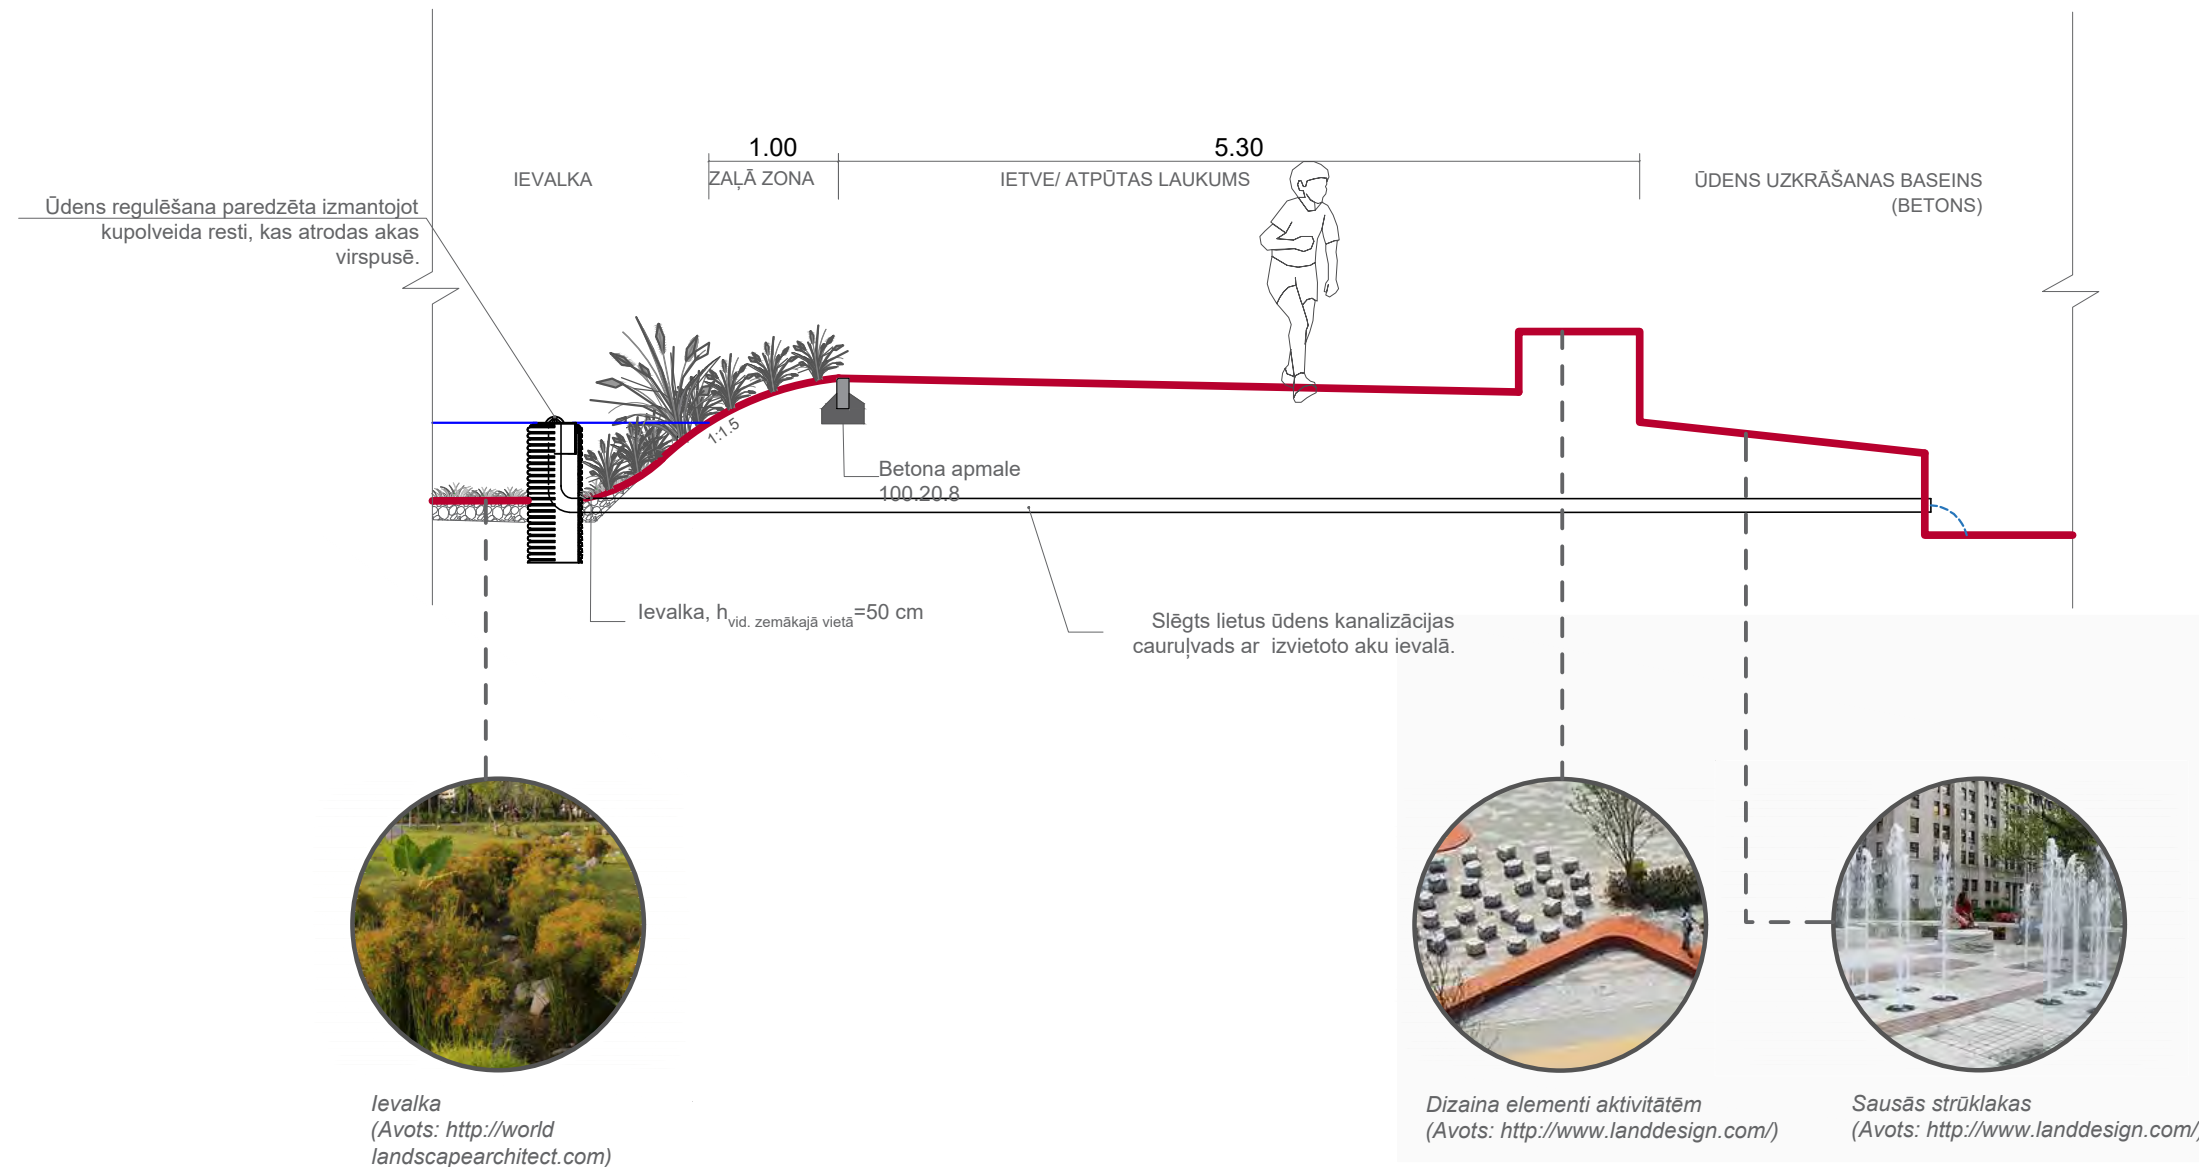

LIETUS ŪDENS SAVĀKŠANAS SHĒMA
(2. SCENĀRIJS)
M 1:500

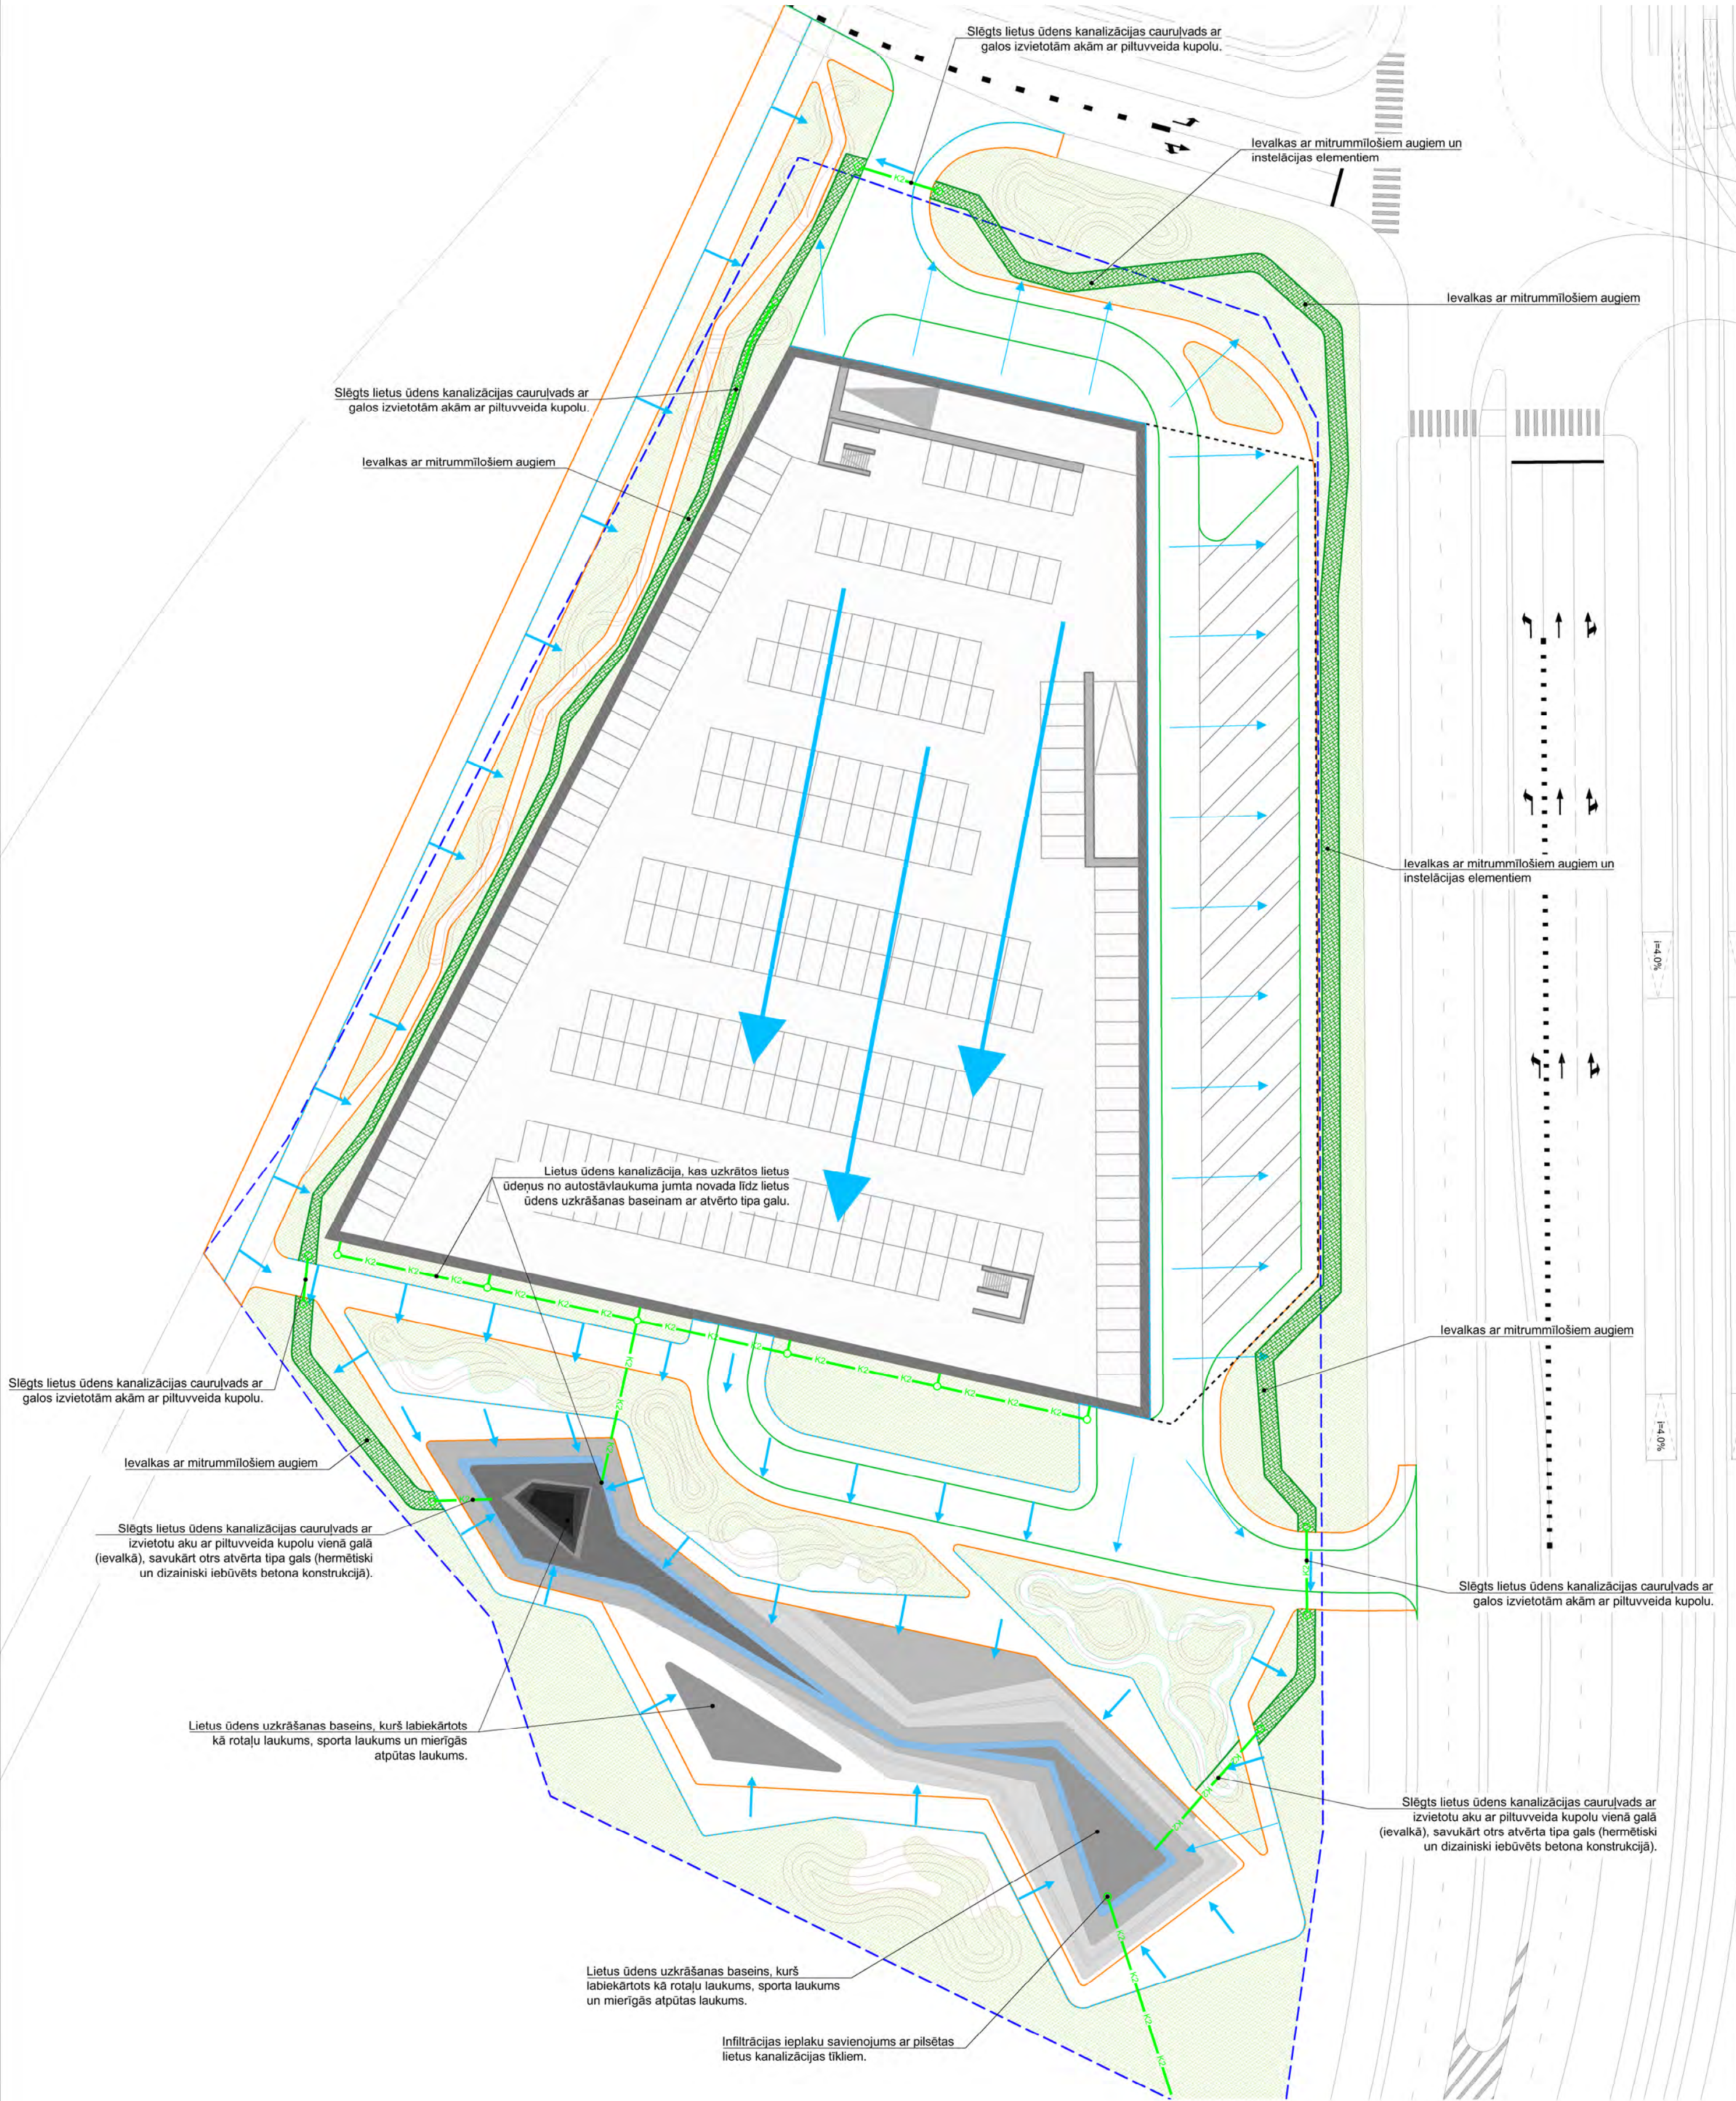


PIENĒMTIE APZĪMĒJUMI

APZĪMĒJUMI	NOSAUKUMS
	PROJ. IEVALKAS AR APSTĀDĪJUMIEM
	PROJ. ZĀLIENS
	PROJ. LIETUS ŪDEŅU KANALIZĀCIJA
	PROJ. BETONA APMĀLE 100.22.15
	PROJ. BETONA APMĀLE 100.20.8
	PROJ. ŪDENS TECĒŠANAS VIRZIENS
	PROJ. ZEMES ROBEŽU PLATĪBA



Skats uz divu līmeņu būvi bez pēdējā stāva pārseguma ar 512 transportlīdzekļu stāvvietām, kur 475 stāvvietas paredzētas vieglo transportlīdzekļu novietošanai, 25 stāvvietas cilvēkiem ar kustību traucējumiem, 8 stāvvietas lielas ietilpības autobusiem, 4 īslaicīgas stāvvietas mazas ietilpības transportlīdzekļiem.

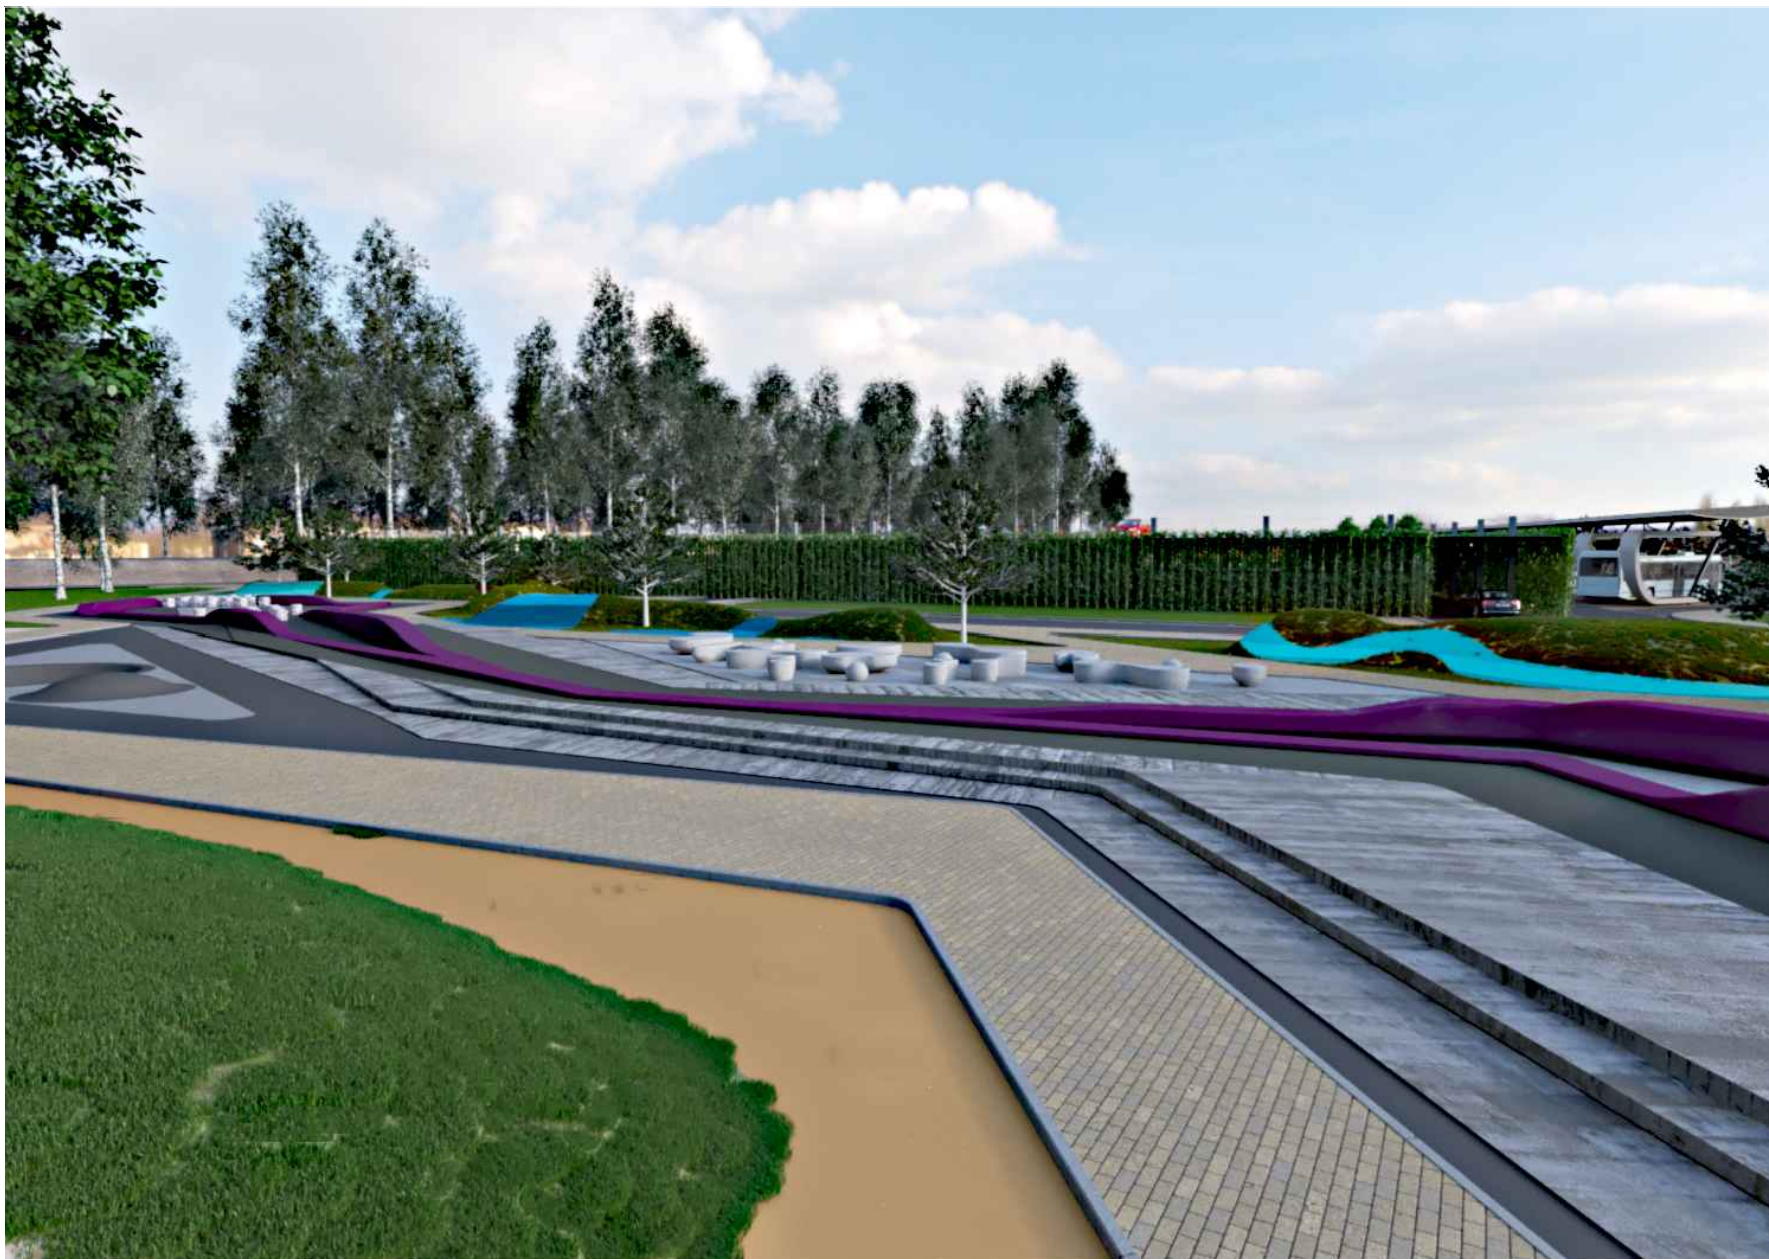

Skats uz betona konstrukcijas lietus ūdens uzkrāšanas baseina aktīvās atpūtas laukumu. Vidusplānā aktīvās atpūtas laukumi ar mākslīgiem uzbērumiem un gumijas segumiem, fonā divstāvu atonovietne bez pēdējā stāva pārseguma, kur pirmais stāvs apaudzēts ar vītenaugiem.



Skats no Stāvparka ziemeļrietumu daļas teritorijas un autonomvietņu kompleksa izbraukšanas mezgliem un perspektīvē attīstāmā divvirzienu velosipēdistu un gājēju celiņa. Vidusplānā aktīvais atpūtas laukums ar mākslīgiem uzbērumiem, fonā divstāvu atonovietne bez pēdējā stāva pārseguma, kur pirmais stāvs apaudzēts ar vītenaugiem.



Skats uz divu līmeņu būvi bez pēdējā stāva pārseguma no Stāvparka ziemeļu daļas, kur priekšplānā redzama izbauktuve no autostāvlaukuma, vidusposmā autobusu pieturas zona, fonā ūdens uzkrāšanas baseins un Vilkaines iela.

3. SCENĀRIJS

PIENĒMĒTIE APZĪMĒJUMI

APRINĖJIMAI	NSOALIMAI
	PROJ. APT. FOLIUM JUODA DIZGAM
	PROJ. APT. FOLIUM ŽEMES DUBENI
	PROJ. ŽALYNS
	PROJ. GULIAMS SEGUNS
	PROJ. CIETAS SEGUNS APTUOS LAUKIMEN
	PROJ. STRIPAMAS ŽALYNS
	PROJ. CIETAS SEGUNS CELEIMAM
	PROJ. JUODA DIZGAM ŽALYNS
	PROJ. SIVIT. DIZGAM ŽALYNS
	PROJ. JUODA DIZGAM ŽALYNS
	PROJ. APT. FOLIUM KASTIS
	PROJ. SEGUNS
	PROJ. BETA. IRGAMENS SEGUNS IRGAMEN
	PROJ. VET. OCELIUS
	PROJ. BETA. IRGAMENS SEGUNS IRGAMEN
	PROJ. CIETAS SEGUNS APTUOS UN BETA. IRGAMENS
	PROJ. DUBENI TEEGAMAS IRGAMENS
	PROJ. ŽEMES ROBEŽU PLATIBA
	PROJ. BETA. IRGAMEN 100.22.15
	PROJ. BETA. IRGAMEN 100.20.8
	PROJ. KOSIS

EKSPLIKĀCIJA

APZĪMĀJUMI	NOSAUKUMS
1	Bērnu rostiņu iaukums (bērniem līdz 3 g.v.)
2	Mierīgais apdabais iaukums
3	Vingrošanas iaukums
4	Aktīvais adabais iaukums
5	Skaidrošanas celis
6	Mierīgais apdabais iaukums
7	Udens uzdabais beasens
8	Apdabais un bērnu rostiņu iaukums


TERRITORIAS BALANCE

N.p.k	NOSAJUKUMS	PLATBA, m ²	% NO PROJ. LAB. TERTORIJA PLATBAS
1.	PROJ. ZEMESGABALA PLATBA	16 986,85	100 %
2.	PROJ. LABIEMARTOJAMA PLATBA	28 450,00	150 %
	TERTORIJA		
	• zidītais (mācītais segums)	6960,00	36,70 %
	• bitumtaise (mācītais segums)	1686,00	8,50 %
	• autostāva slāveļais (mācītais segums)	678,00	3,60 %
	• bitumtaise transportlīdzekļu slāveļais (mācītais segums)	353,00	1,90 %
	• apšūtais ar šķiņķu rēķi bitumtaise (mācītais segums)	230,00	1,20 %
	• gājēju ietves (mācītais segums)	1832,00	9,80 %
	JUMTA DARBS		
	• zidītais (mācītais segums)	4449,00	23,50 %
	• jumtaise segums (mācītais segums)	1332,00	7,40 %
	• gājēju ietves (mācītais segums)	1066,00	5,70 %
	• gājēju ietves (mācītais segums)	225,00	1,20 %
3.	PROJ. APBŪVE	9979,00	
	• autostāva platības nolikme	1999,00	
	• autostāva laukums	7580,00	
4.	PROJ. APBŪVES BILVĀVOS		50,45 %
5.	PROJ. APBŪVES INTENSITĀTE		90,54 %
6.	BRĪVA TERTORIJA		50,00 %
7.	AUTOSTĀVĀVIETAS	517 gp.	
	AUTOSTĀVĀVIETAS EKA		
	• apmeklējumu slāveļais	476 gp.	7,40 %
	• slāveļais atsevišķi ar kustību traucējumiem	25 gp.	5 %
	• viospārņu slāveļais	100 gp.	21 %
	AUTOSTĀVĀVIETAS TERTORIJA		
	• slāveļais autostāvam	8 gp.	
	• slāveļais transportlīdzekļu slāveļais	4 gp.	


Teritorijas bilances rādītāji aprēķināti ņemot vērā zemesgabala platību. Brīvās teritorijas rādītāji tiek aprēķināti pret teritorijas zemesgabala platību.

[illegible]


GRIEZUMS A-A
M 1:50

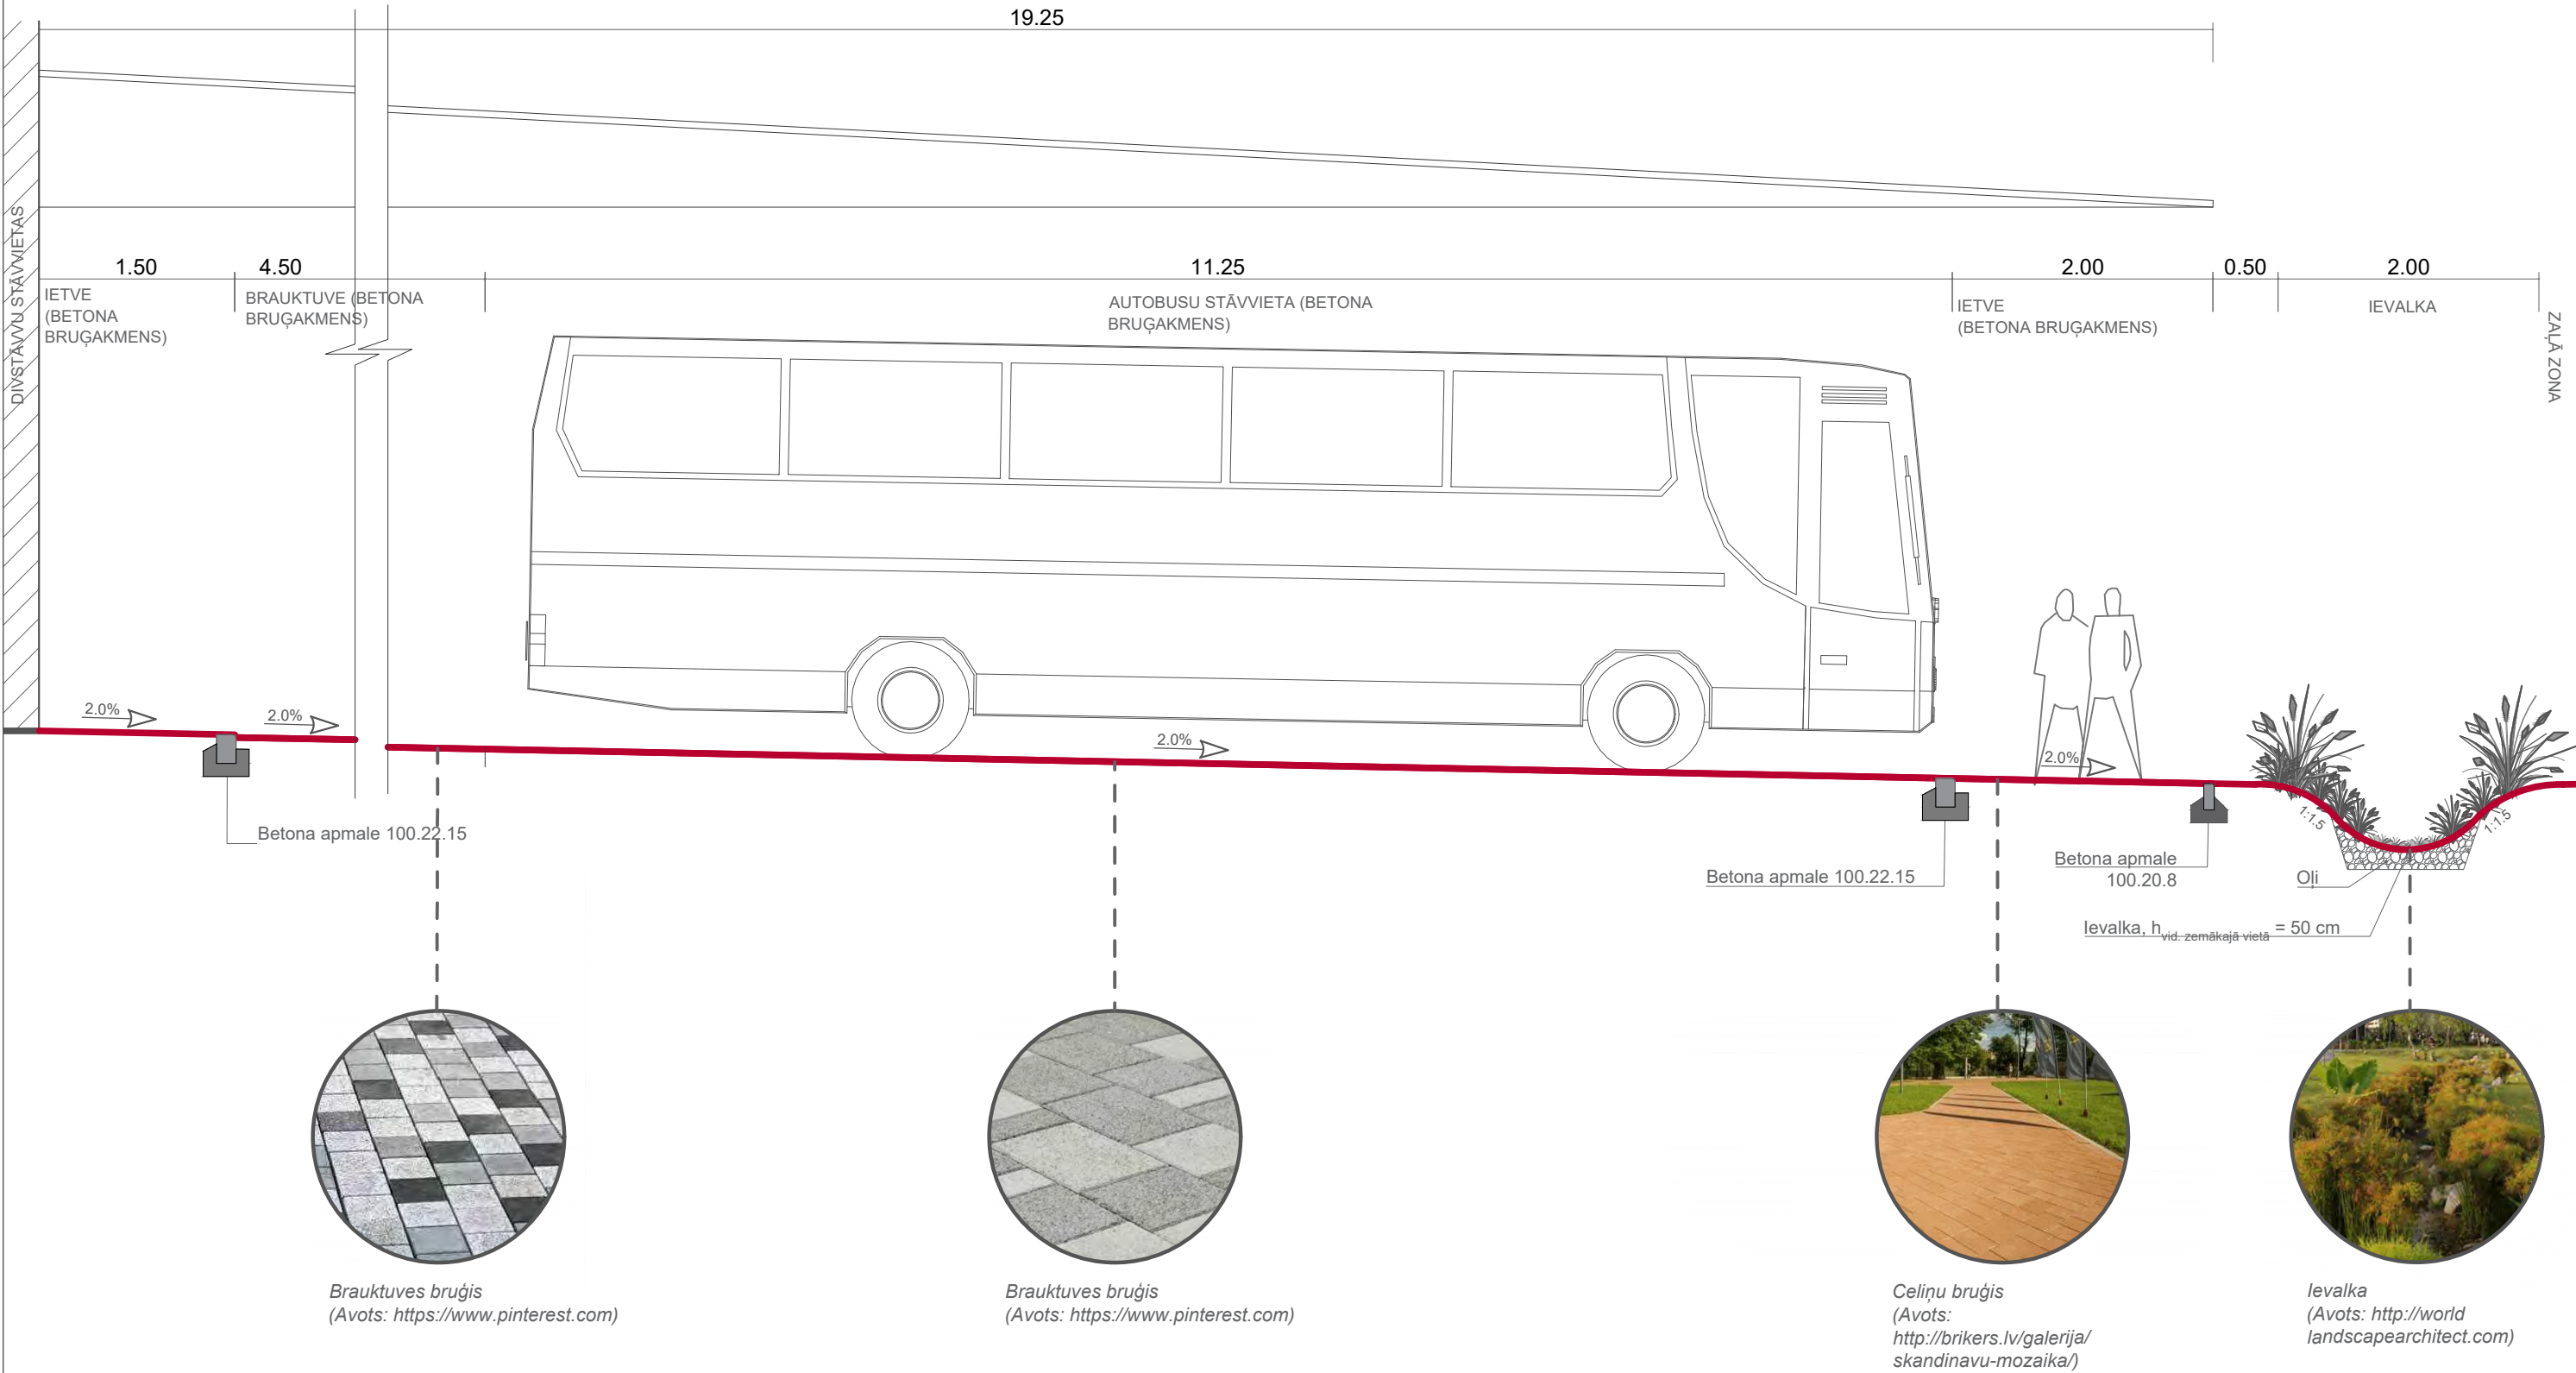

GRIEZUMS B-B
M 1:50

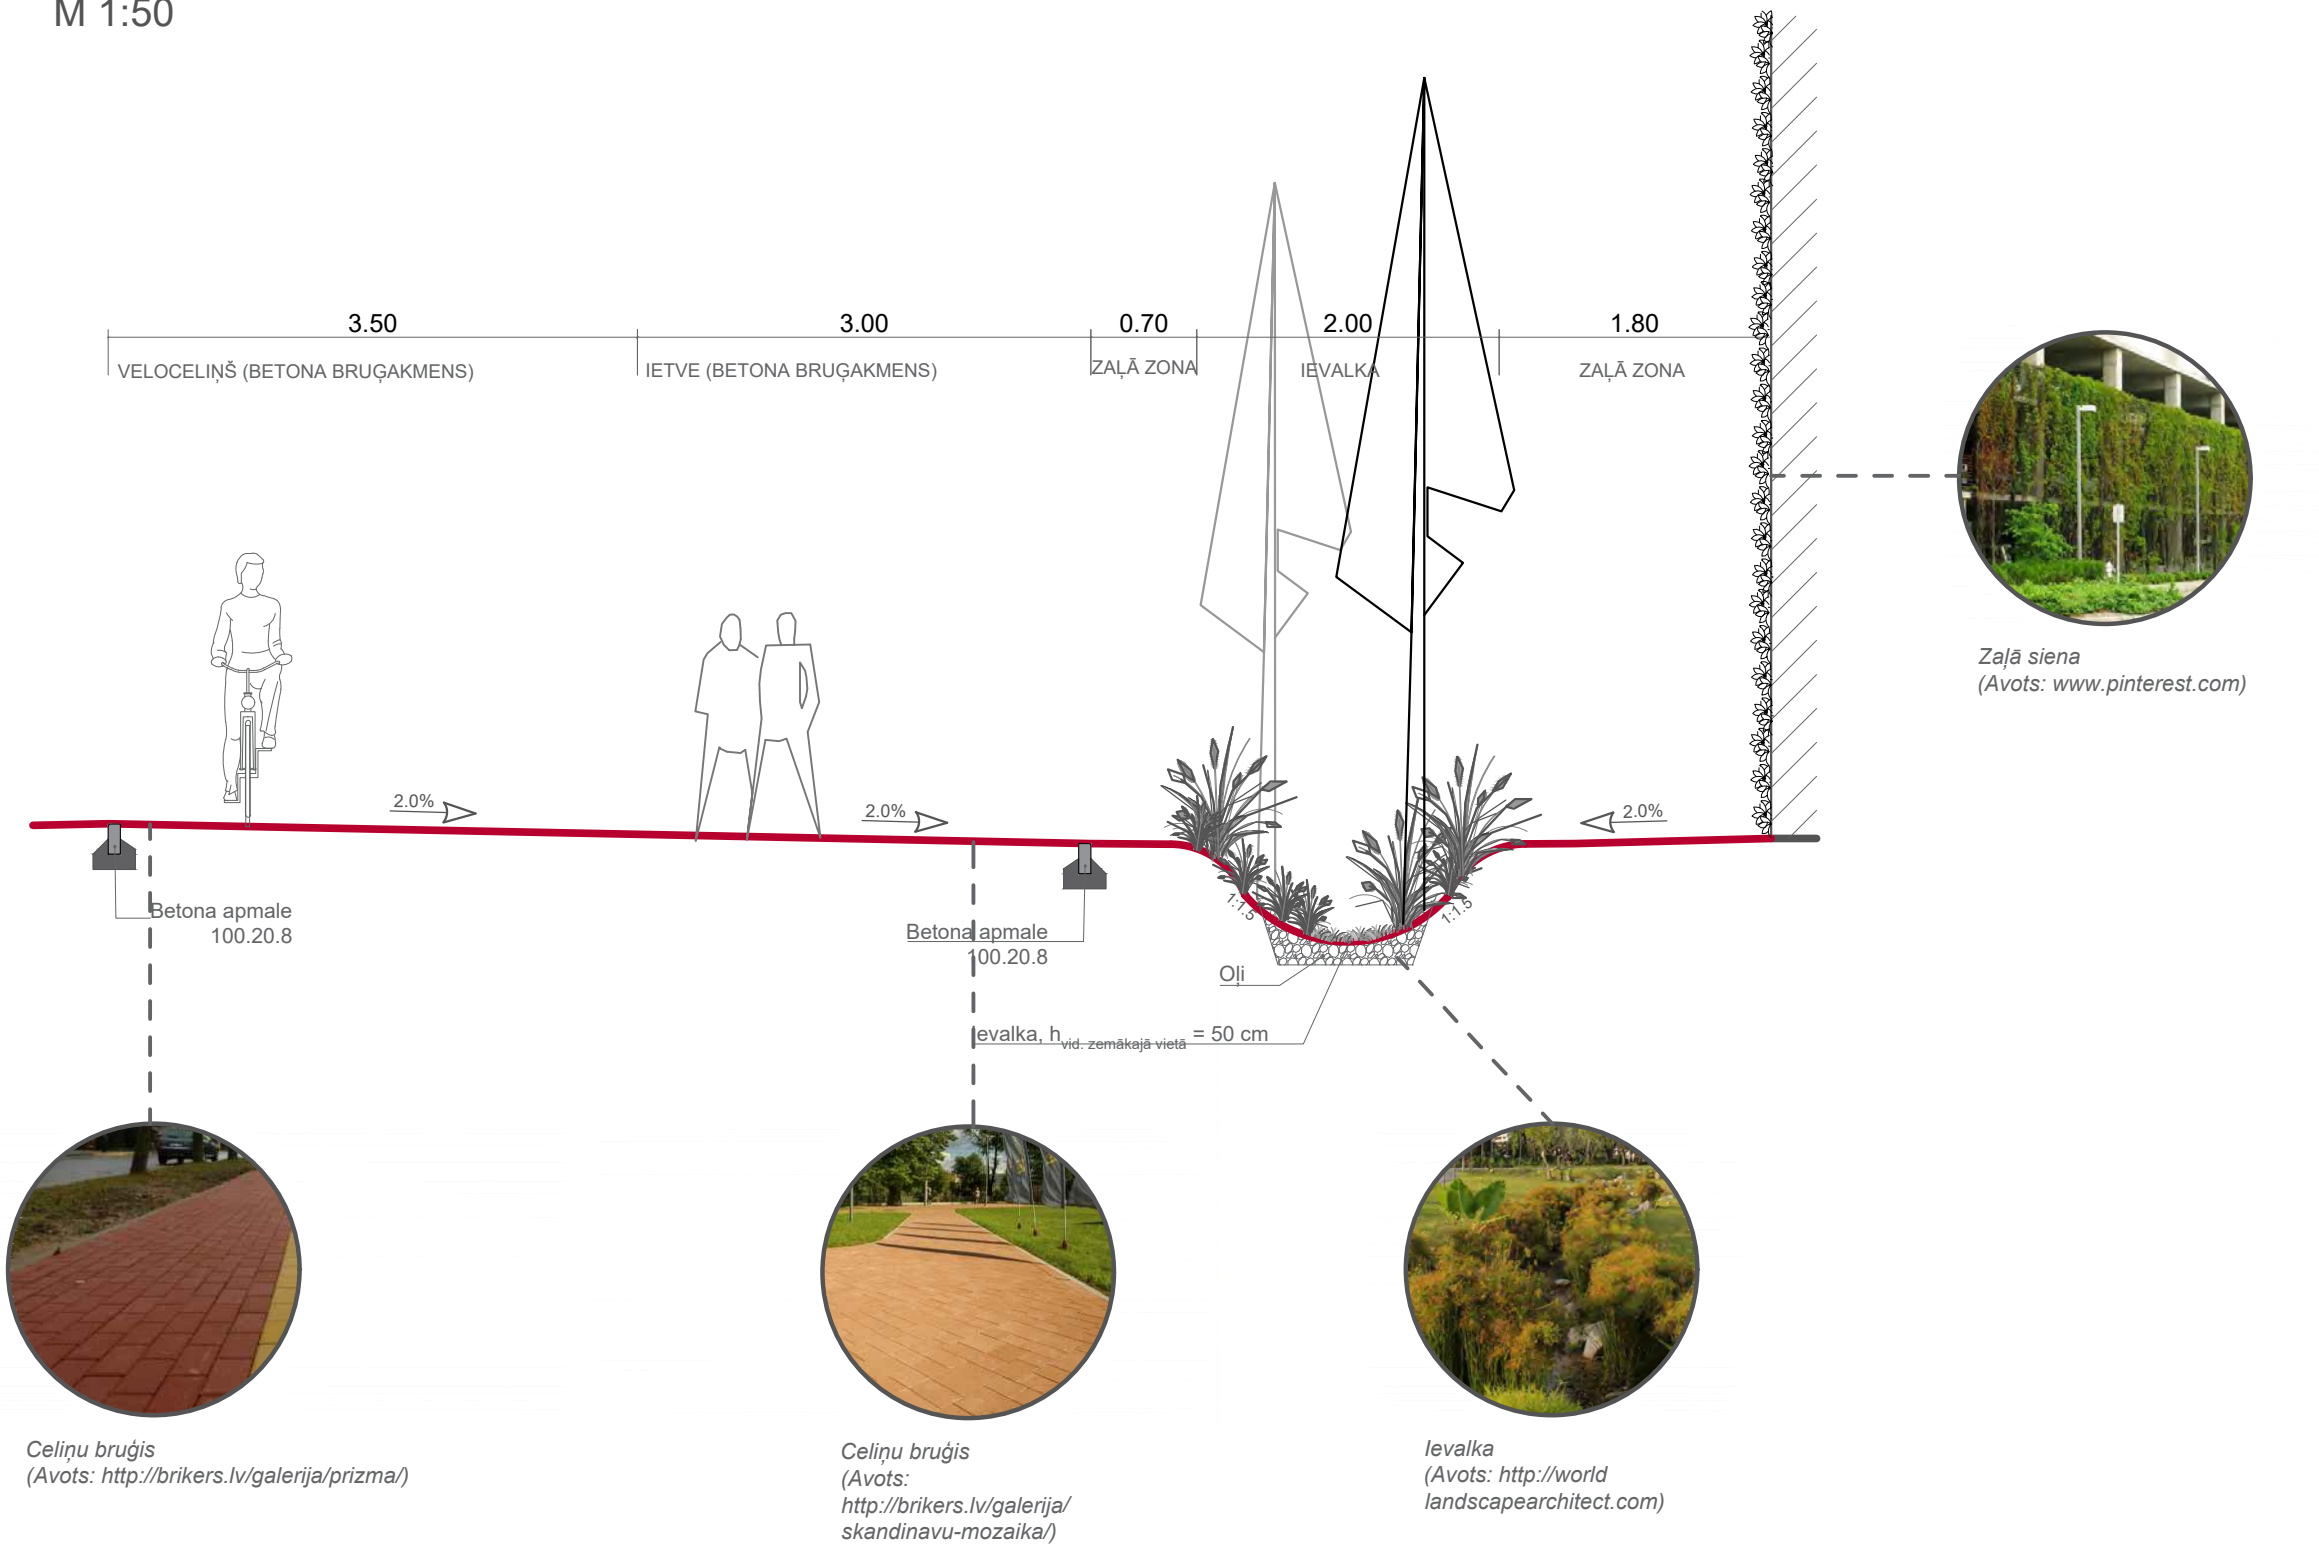

GRIEZUMS C-C M 1:50

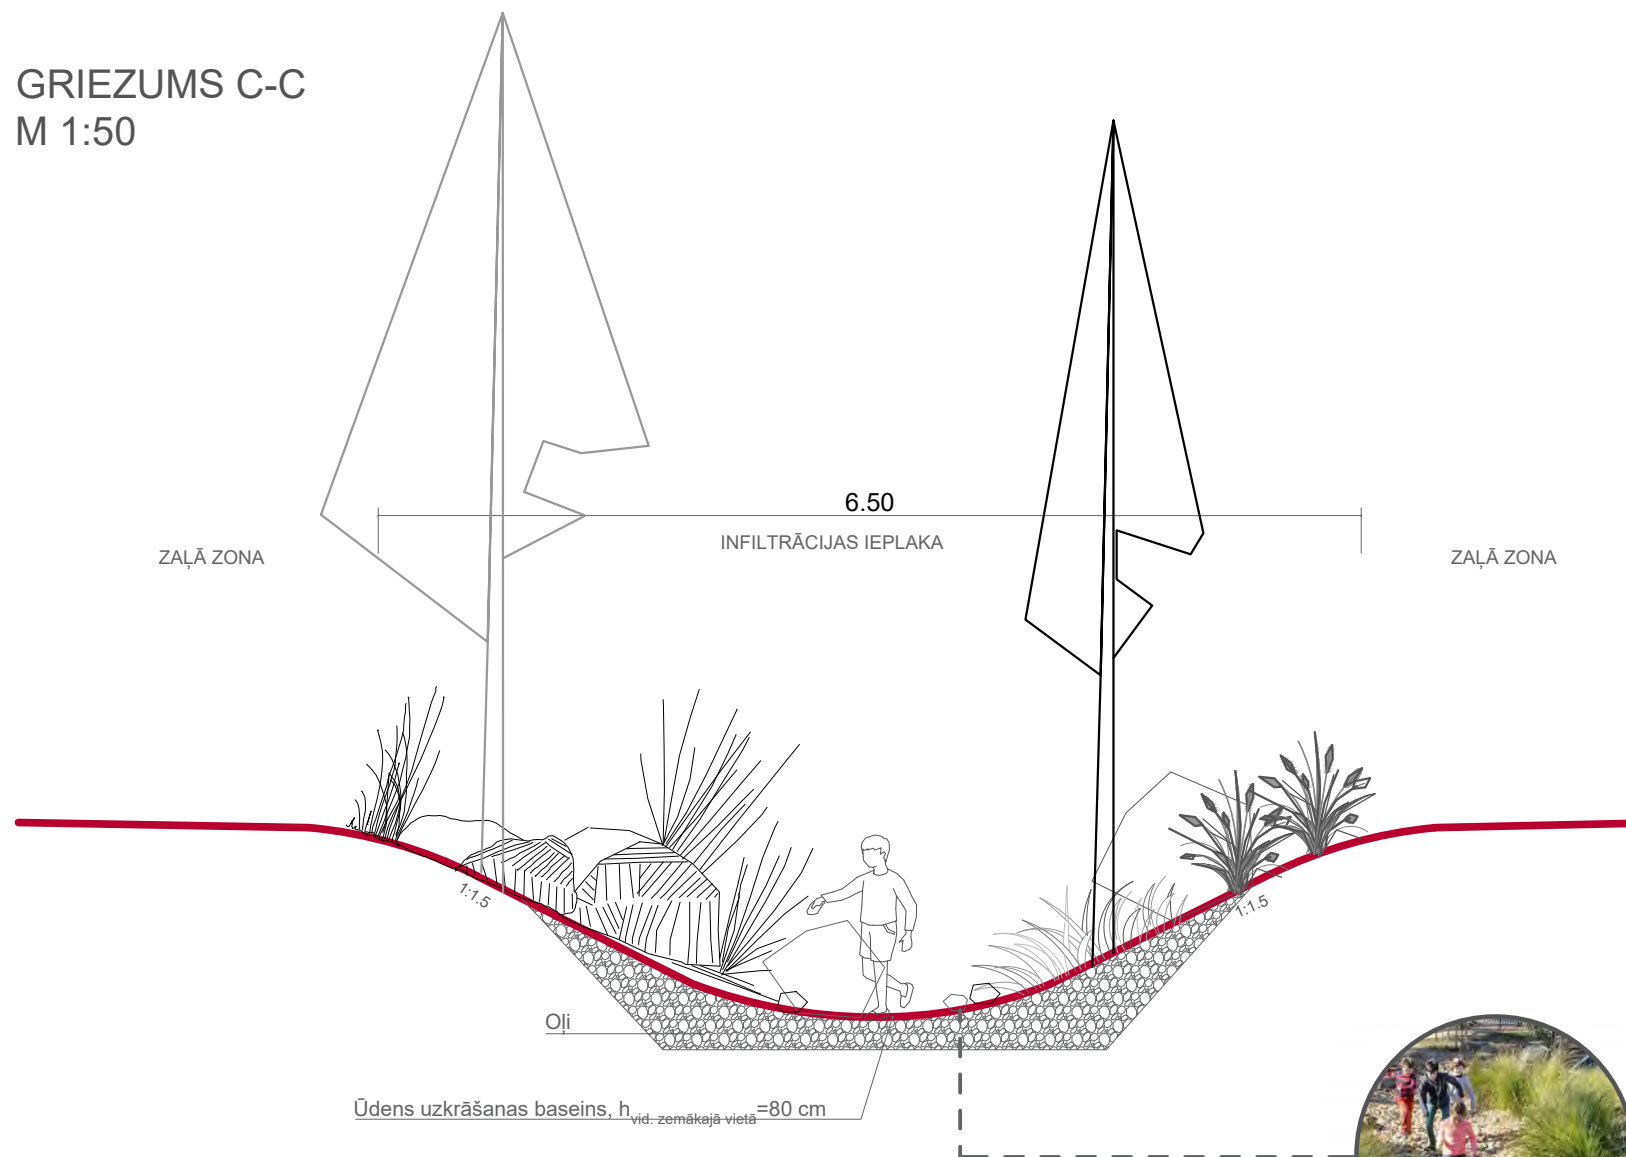


Ūdens uzkrāšanas baseins
(Avots: <http://www.pinterest.com>)



Ūdens uzkrāšanas baseins
(Avots: <http://www.pinterest.com>)

GRIEZUMS D-D

M 1:50

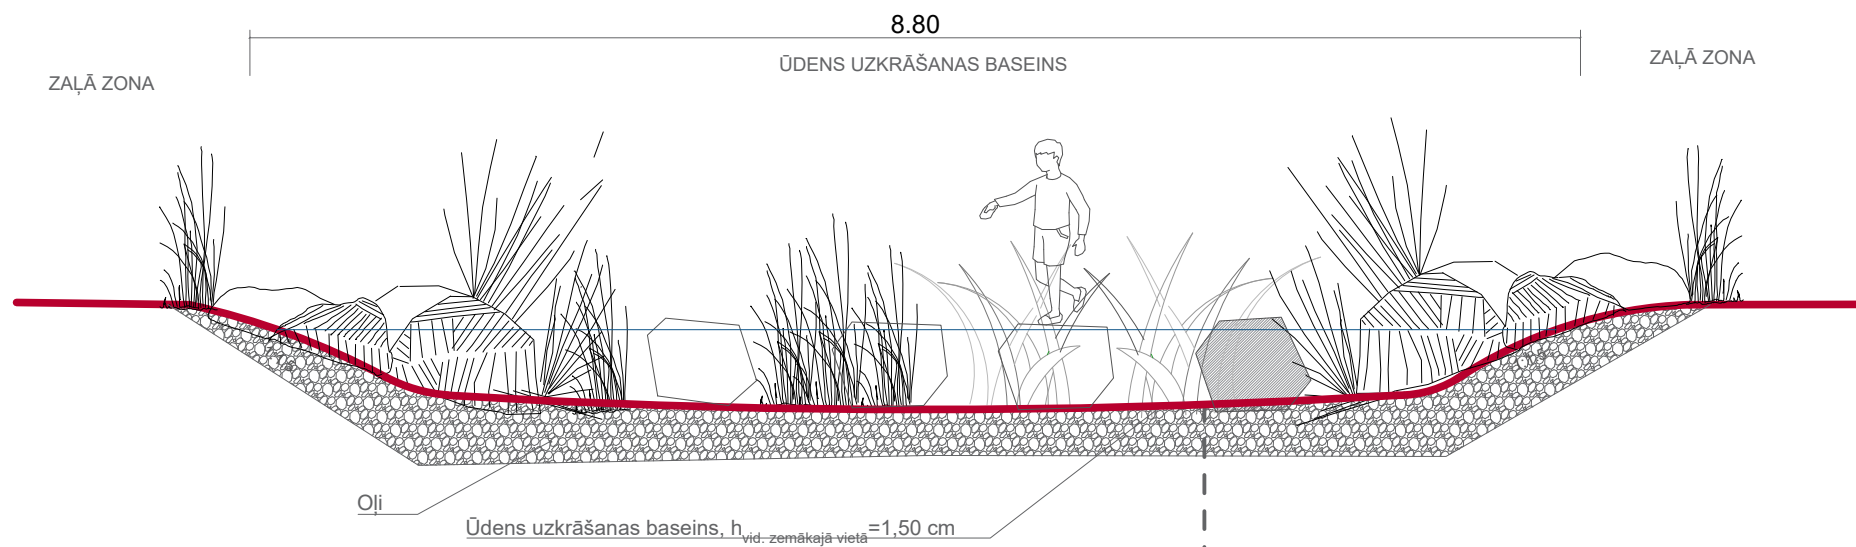


Ūdens uzkrāšanas baseins
(Avots: www.huffingtonpost.com
Toronto)



Ūdens uzkrāšanas baseins
(Avots: <http://worldlandscapearchitect.com>
Sydney)

GRIEZUMS E-E
M 1:50

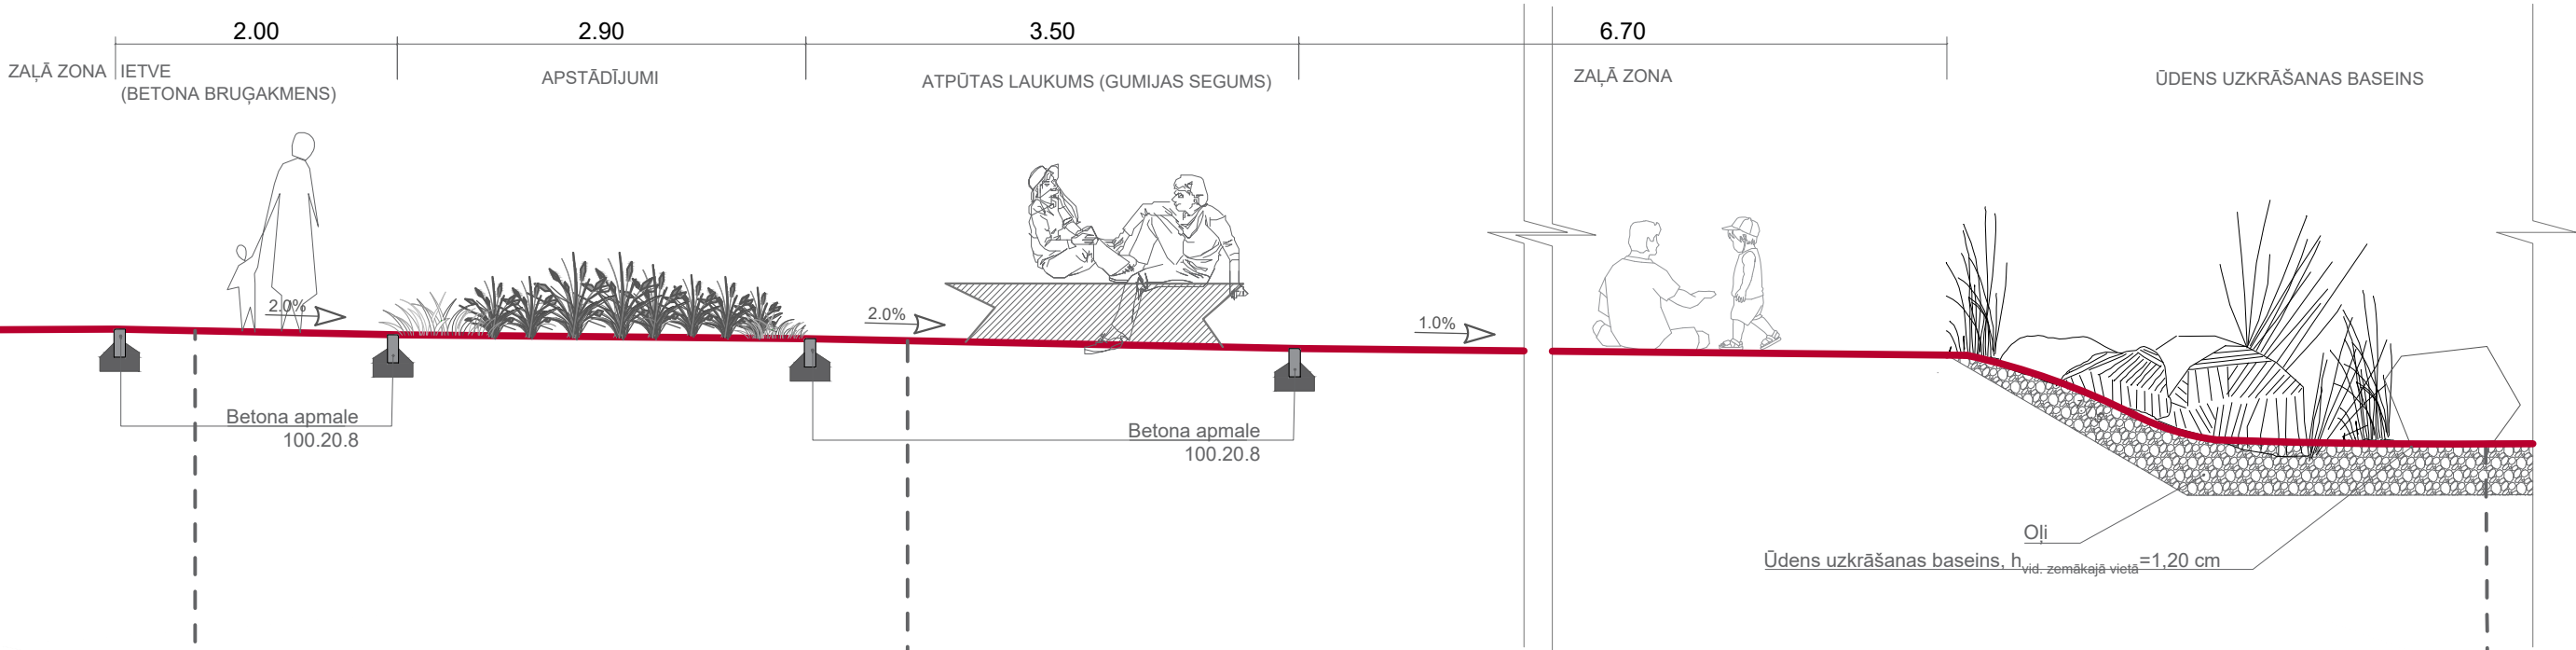

Celiņu bruģis
(Avots: <http://briker.lv/galerija/skandinavu-mozaika/>)



Atpūtas laukus
(Avots: <https://www.pinterest.com>)



Atpūtas laukus
(Avots: <https://www.pinterest.com>)




Ūdens uzkrāšanas baseins
(Avots: www.huffingtonpost.com Toronto)



Ūdens uzkrāšanas baseins
(Avots: <http://worldlandscapearchitect.com> Sydney)

GRIEZUMS F-F M 1:50

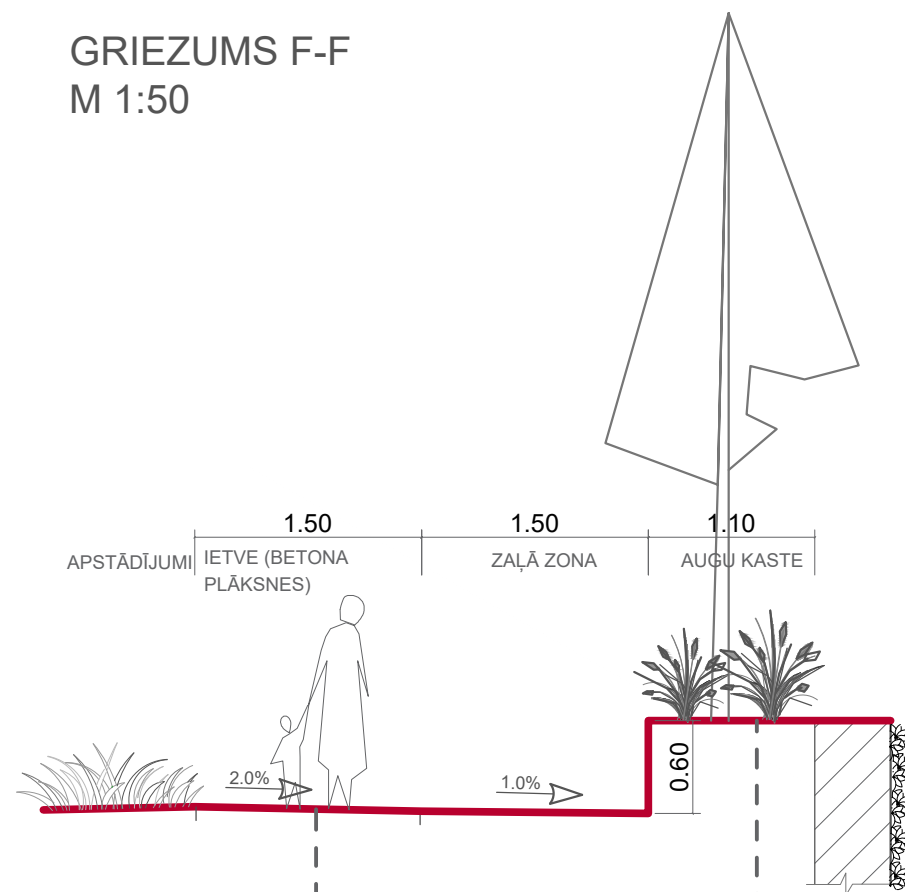


Betona plāksnes
(Avots: <http://www.pinterest.com>)



Augu kaste
(Avots: <http://www.pinterest.com>)

GRIEZUMS G-G M 1:50

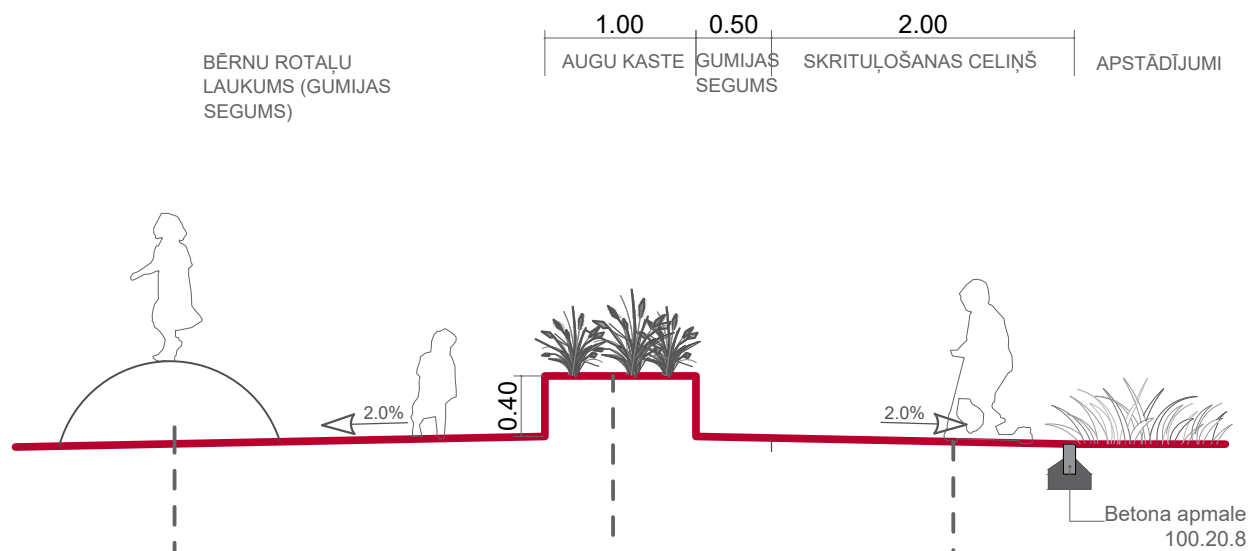

Bērnu rotaļu laukums
(Avots: <http://www.pinterest.com>
Grand Park, Los Angeles)




Augu kastes
(Avots: <http://www.pinterest.com>)



Bērnu skrituļošanas celiņš
(Avots: <http://www.pinterest.com>)

GRIEZUMS I-I M 1:50

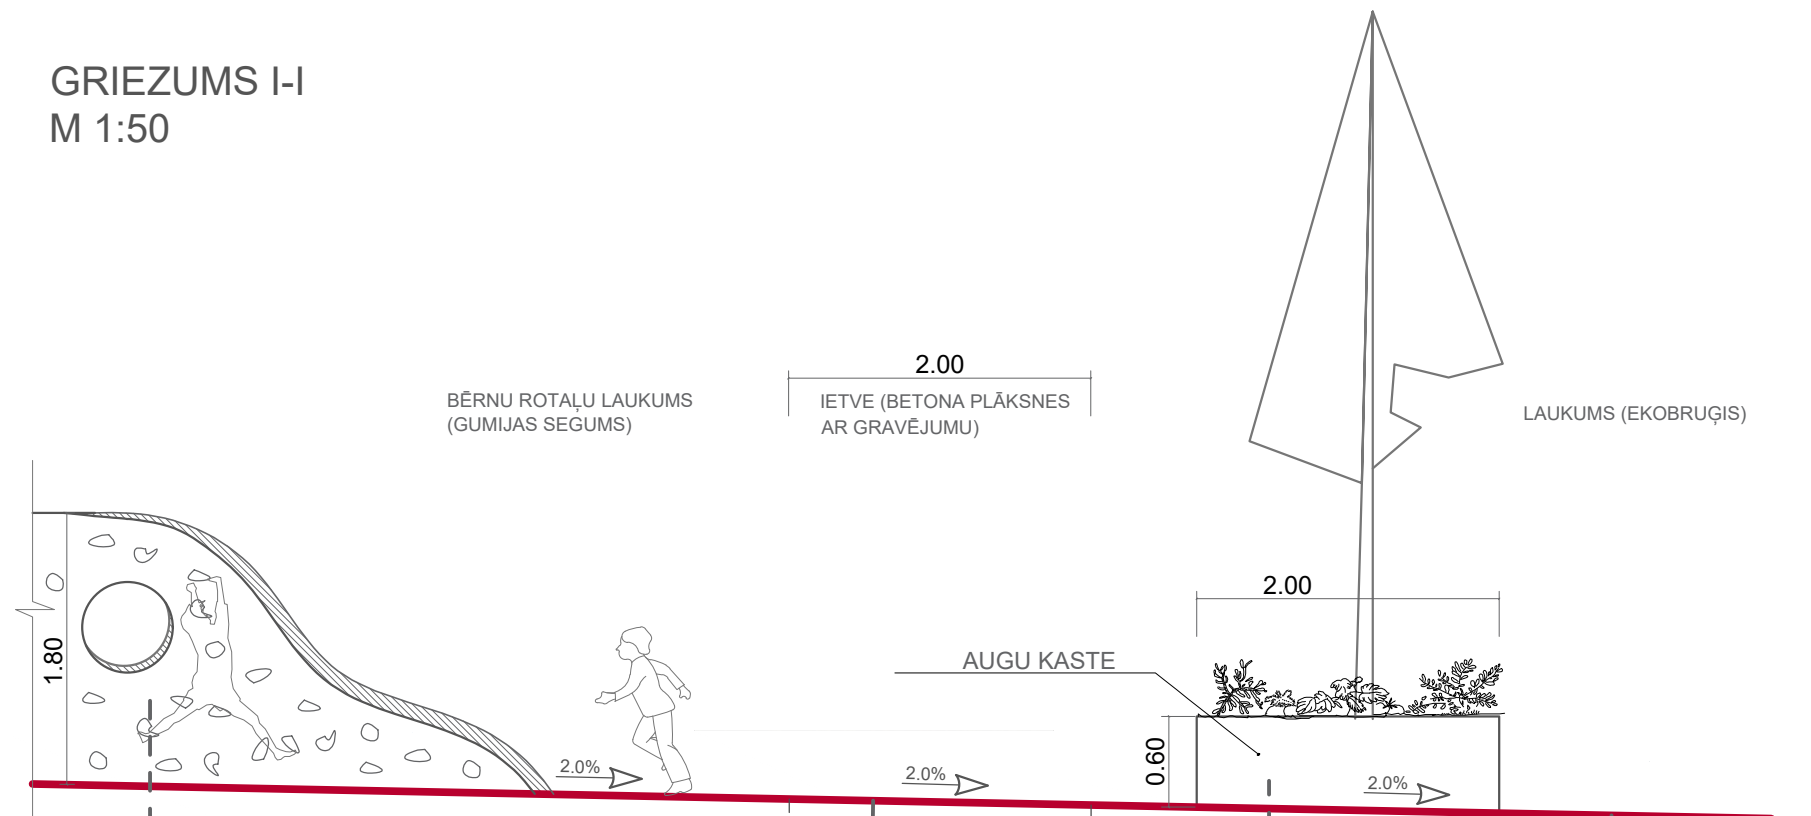

Kāpelāšanas siena bērniem
(Avots: <http://www.pinterest.com>)



Betona plāksnes ar gravējumu
(Avots: <http://www.pinterest.com> Normand Park, London)





Augu kastes
(Avots: <http://www.pinterest.com>)



Ekobruģis
(Avots: <http://www.pinterest.com>)

GRIEZUMS J-J M 1:50

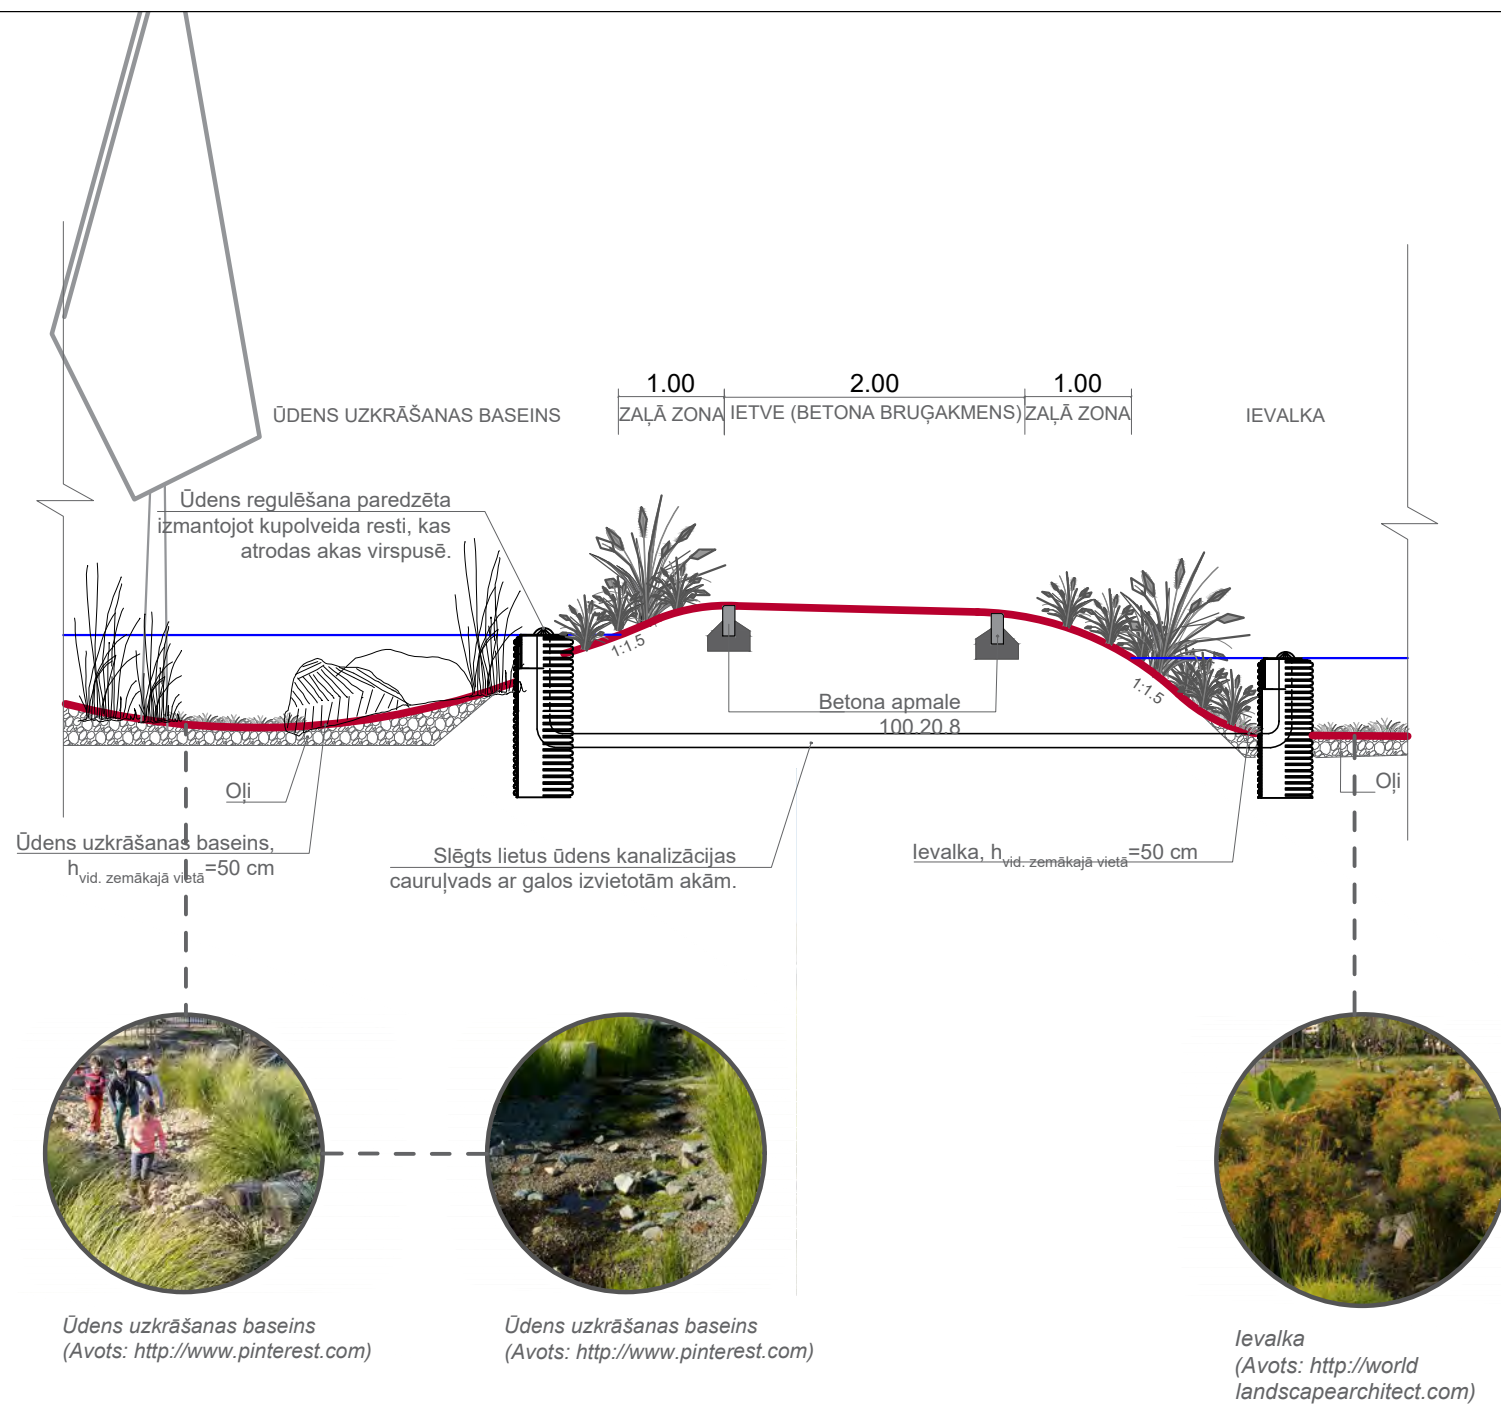

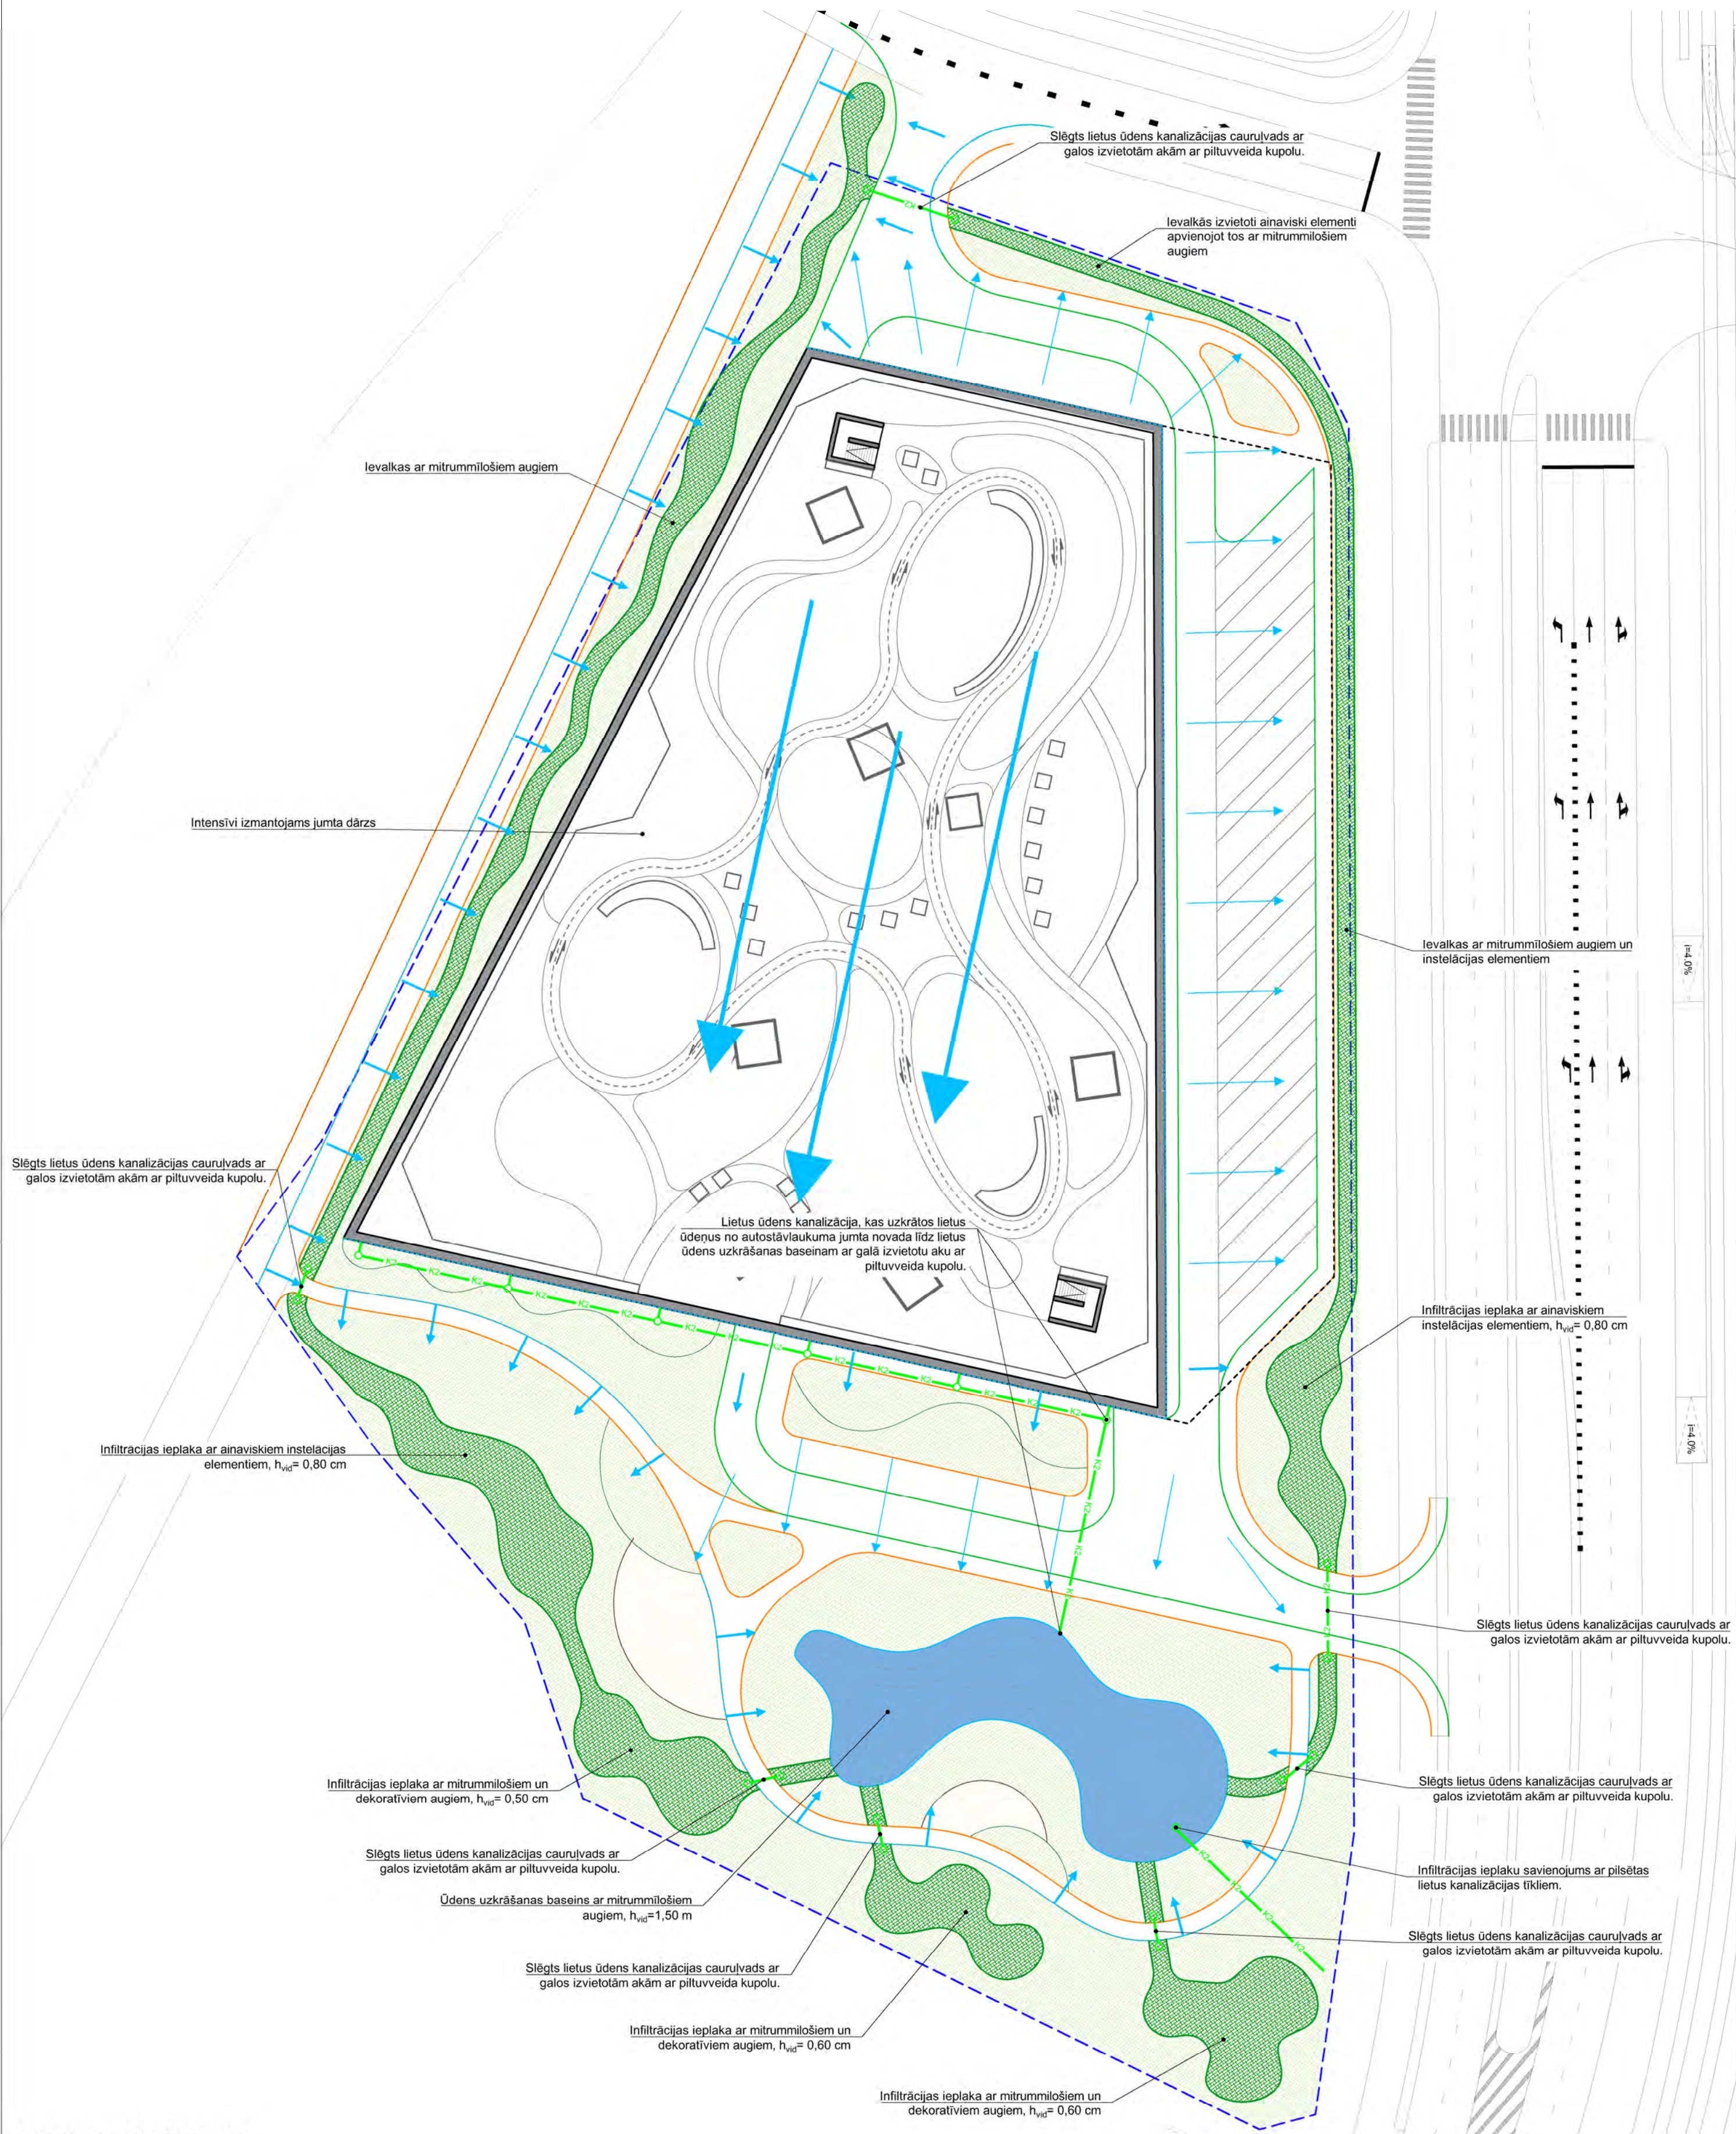

PIEŅEMTIE APZĪMĒJUMI

APZĪMĒJUMI	NOSAUKUMS
	PROJ. IEVALKAS AR APSTĀDĪJUMIEM
	PROJ. ZĀLIENS
	PROJ. LIETUS ŪDENS UZKRĀŠANAS BASEINS
	PROJ. LIETUS ŪDEŅU KANALIZĀCIJA
	PROJ. BETONA APMĀLE 100.22.15
	PROJ. BETONA APMĀLE 100.20.8
	PROJ. ŪDENS TECĒŠANAS VIRZIENS
	PROJ. ZEMES ROBEŽU PLATĪBA



Skats uz divu līmeņu būvi ar pēdējā stāva pārsegumu (Zaļais jumta dārzs) paredzot 512 transportlīdzekļu stāvvietas, kur 475 stāvvietas paredzētas vieglo transportlīdzekļu novietošanai, 25 stāvvietas cilvēkiem ar kustību traucējumiem, 8 stāvvietas lielas ietilpības autobusiem, 4 īslaicīgas stāvvietas mazas ietilpības transportlīdzekļiem. Priekšplānā lietus ūdens uzkrāšanas baseins un infiltrācijas ieplakas.



Skats uz divu līmeņu būvi ar pēdējā stāva parsegumu, kas veidots kā intensīvi izmantojams zaļais jumta dārzs. Stāvparka ziemeļu daļas priekšplānā redzama izbrauktuve no autostāvlaukuma, vidusposmā autobusu pieturas zona un fonā ūdens uzkrāšanas baseins ar infiltrācijas ieplakām.